

ΕΦΗΜΕΡΙΣ ΤΗΣ ΚΥΒΕΡΝΗΣΕΩΣ
ΤΗΣ ΕΛΛΗΝΙΚΗΣ ΔΗΜΟΚΡΑΤΙΑΣ

ΑΘΗΝΑ 10 ΙΟΥΝΙΟΥ 1983 | ΤΕΥΧΟΣ ΤΕΤΑΡΤΟ | ΑΡΙΘΜΟΣ ΦΥΛΛΟΥ 214

ΑΠΑΛΛΟΤΡΙΩΣΕΙΣ

ΑΝΑΚΟΙΝΩΣΕΙΣ

Επικύρωση εκθέσεως και διαγράμματος της επιτροπής καθορισμού ορίων του αιγιαλού περιοχής παραλίας Βαρικού Λιτοχωρίου, από Μαυρονέρι μέχρι Χελαπόταμο.

Η ΝΟΜΑΡΧΗΣ ΠΙΕΡΙΑΣ

Έχοντας υπόψη:

1. Τις διατάξεις του Α.Ν. 2344/1940 «περί αιγιαλού και παραλίας».

2. Τις διατάξεις του άρθρου 5 παρ. 1 του Α.Ν. 263/68 «περί τροποποιήσεως και συμπληρώσεως των διατάξεων περί Δημοσίων κτημάτων.

3. Τις διατάξεις του άρθρου 20 του Νόμου 719/77 «περί αντικαταστάσεως, τροποποιήσεως και συμπληρώσεως διατάξεών τινων της περί Δημοσίων Κτημάτων Νομοθεσίας και άλλων τινών διατάξεων».

4. Τις διατάξεις του από 11/12 Νοεμβρίου 1929 Δ/τος «περί διοικήσεως Δημοσίων Κτημάτων».

5. Τις διατάξεις του άρθρου 1 του Ν. 3200/55 «περί διοικητικής αποκεντρώσεως».

6. Την από 1.4.1982 έκθεση της κατ' άρθρο 74 του Π.Δ. 636/77 Επιτροπής καθορισμού ορίων αιγιαλού και παλαιού αιγιαλού.

7. Το συνοδεύον την έκθεση αυτή τοπογραφικό διάγραμμα της ανωτέρω παραλιακής περιοχής που συντάχθηκε τον Ιανουάριο 1982 σε πέντε πινακίδες, κλίμακος 1:500 από τον Τοπογράφο Μηχανικό του Υπουργείου Οικονομικών Ιωάννη Σινάνογλου και θεωρήθηκε στις 29.1.1982 από τη Δ/νση Τεχνικών Υπηρεσιών του Υπουργείου Οικονομικών, και

8. Τη σύμφωνη γνώμη του Γενικού Επιτελείου Ναυτικού, που διατυπώθηκε με το αριθ. 187.2/500/82/10.9.1982 έγγραφό του, αποφασίζουμε:

Επικυρώνουμε την από 1.4.1982 έκθεση της κατ' άρθρο 74 του Π.Δ. 636/1977 Επιτροπής, η οποία καθόρισε την οριογραμμή του αιγιαλού και παλαιού αιγιαλού στην περιοχή ΒΑΡΙΚΟΥ ΛΙΤΟΧΩΡΟΥ, από Μαυρονέρι μέχρι Χελαπόταμο και το συνοδεύον την έκθεση αυτή ανωτέρω τοπογραφικό διάγραμμα, στο οποίο έχει χαραχθεί με κόκκινη γραμμή η οριογραμμή του αιγιαλού και με μπλε η οριογραμμή του παλαιού αιγιαλού.

Η απόφαση αυτή και η ανωτέρω από 1.4.1982 έκθεση της Επιτροπής και το συνοδεύον αυτή διάγραμμα να δημοσιευθούν στην Εφημερίδα της Κυβερνήσεως.

ΕΚΘΕΣΙΣ

Επιτροπής καθορισμού των ορίων του αιγιαλού άρθρ. 74 Π.Δ. 636/77 δια τον καθορισμόν το πρώτον των ορίων του αιγιαλού περιοχής παραλίας Βαρικού Λιτοχώρου, από Μαυρονέρι μέχρι Χελαπόταμο.

Κατερίνη τη 1η Απριλίου 1982, ημέρα Πέμπτη οι υπογεγραμμένοι: 1) Παναγιώτης Καραγιαννίδης Οικον. Έφορος Κατερίνης ως Πρόεδρος, 2) Χρήστος Γεωργανόπουλος Δ/ντής Τεχνικών Υπηρεσιών ως Μέλος, 3) Κων/νος Παγώνης Ανθ/ρχος αναπλ. Κεντρικού Λιμενάρχου Θεσ/νίκης αποτελούντες της Επιτροπή καθορισμού των ορίων του αιγιαλού, δυνάμει του άρθρου 74 του Π.Δ. 636/77 και της υπ' αριθ. 469/14.1.1982 αποφάσεως του κ. Νομάρχου Πιερίας, συγκληθείσα δια της υπ' αριθ. 3870/22.3.1982 εντολής του Προέδρου αυτής, μετέβημεν επί τόπου εις την προαναφερομένην περιοχήν την 1.4.1982.

Λαβόντες υπόψη:

1. Τας διατάξεις του Α.Ν. 1540/1938, ως ετροποποιήθη υπό του Α.Ν. 2344/1940, του Α.Ν. 263/1968 και του άρθρου 20 του Ν. 719/77, καθ' ας ο καθορισμός της οριογραμμής του αιγιαλού γίνεται επί τοπογραφικού και υψομετρικού διαγράμματος χαρασσομένης επ' αυτού ερυθράς γραμμής δια την οριογραμμήν του αιγιαλού, κιτρίνης γραμμής δια την οριογραμμήν της παραλίας και κυανής γραμμής δια τον παλαιόν αιγιαλόν εις περίπτωσιν καθ' ην ένεκα προσχώσεως ή άλλης αιτίας είναι εμφανές ότι καθ' ον χρόνον ενεργείται ο καθορισμός, ο αιγιαλός είναι διάφορος του εις το παρελθόν τοιούτου κ.λπ., ότε δύναται να καθορισθή η παλαιά θέσις του αιγιαλού, η υφισταμένη μέχρι του έτους 1884, εάν υφίστανται κατοχαί ιδιωτών ή και πρότερον αν δεν υφίστανται τοιαύται.

2. Την διάταξιν του άρθρου 3 του Ν. 653/77 με την οποία καθορίζεται η ζώνη πλάτους 15 μέτρων σαν συνεισφορά των ιδιοκτητών των παραλιακών κτημάτων για τη δημιουργία ζώνης παραλίας.

3. Το από Ιανουαρίου 1982 τοπογραφικόν και υψομετρικόν διάγραμμα κλίμακος 1:500, συνταχθέν υπό του Τοπογράφου Μηχανικού Ιωάννου Σινάνογλου του Υπουργείου Οικονομικών, θεωρηθέν υπό του Προϊσταμένου, Τοπογράφου Μηχανικού

Γρηγ. Ξηρογιάννη και του Δ/ντού Γεωργίου Κόκκα Πολιτικού Μηχανικού της Δ/νσεως Τεχνικών Υπηρεσιών του Υπουργείου Οικονομικών, που έχει αποτυπωθεί σε πέντε πινακίδες.

4. Την εκ της επιτοπίου μεταβάσεως σχηματισθείσαν αντίληψιν περί του πλάτους της βρεχομένης ζώνης της ξηράς και λοιπών συναφών στοιχείων ήτοι:

α) Η έκτασις είναι πεδινή αμμώδης με ομαλή κλίση εδάφους, αραιή βλάστηση στο παραθαλάσσιο τμήμα.

β) Ο θαλάσσιος χώρος είναι αναπεπταμένον πέλαγος.

γ) Κύριαι διευθύνσεις πνεόντων ανέμων βορειοανατολικοί, μέγιστον πλην σύνηθες ύψος κύματος της τάξεως των 2 έως 2,50 μέτρων.

5. Την από 13.8.1981 υπεύθυνη δήλωση — Τεχνική έκθεση του Μηχανικού του Υπουργείου Οικονομικών Ιωάννου Σινάνογλου, που έκανε και την αποτύπωση της παραλιακής ζώνης Λιτοχώρου — Πιερίας, που αναφέρει τι στην αποτύπωση από Μαυρονέρι μέχρι Χελοπόταμο και από Χελοπόταμο μέχρι και Γρίτσα η κτηματογράφηση έγινε σε αρκετό βάθος μέχρι 200 μέτρα από την θάλασσα, καθ' ό,τι υφίσταται και παλαιός αιγιαλός λόγω της εκβολής πολλών ποταμών και της εξ αυτών δημιουργίας προσχώσεων με την πάροδο των ετών, αποφασίζει:

Καθορίζει επί του ως άνω τοπογραφικού διαγράμματος:

α) Την οριογραμμήν του αιγιαλού δι' ερυθράς συνεχούς πολυγωνικής γραμμής, της οποίας αι κορυφαί εξασφαλίζονται από σταθερά σημεία.

β) Την οριογραμμήν του παλαιού αιγιαλού δια συνεχούς κυανής πολυγωνικής γραμμής της οποίας αι κορυφαί εξασφαλίζονται από σταθερά σημεία.

Η Επιτροπή

ΠΑΝ. ΗΡ. ΚΑΡΑΓΙΑΝΝΙΔΗΣ

ΧΡΗΣΤΟΣ ΓΕΩΡΓΑΝΤΟΠΟΥΛΟΣ, Κ. ΠΑΓΩΝΗΣ

Κατερίνη, 19 Νοεμβρίου 1982

Η Νομάρχης
ΜΑΡΙΑ ΑΡΣΕΝΗ

ΥΠΟΥΡΓΕΙΟ ΟΙΚΟΝΟΜΙΚΩΝ
ΔΙΕΥΘΥΝΣΗ ΤΕΧΝΙΚΩΝ ΥΠΗΡΕΣΙΩΝ
ΤΜΗΜΑ Α'

ΤΟΠΟΓΡΑΦΙΚΟ ΔΙΑΓΡΑΜΜΑ — Σύνολο φύλλων 5

ΚΛΙΜΑΚΑ 1:500 — Αρ. φύλλου 1

ΝΟΜΟΣ: ΠΙΕΡΙΑΣ

ΘΕΣΗ: ΒΑΡΙΚΟΥ ΛΙΤΟΧΩΡΟΥ ΑΠΟ ΜΑΤΡΟΝΕΡΙ ΜΕΧΡΙ ΧΕΛΟΠΟΤΑΜΟ

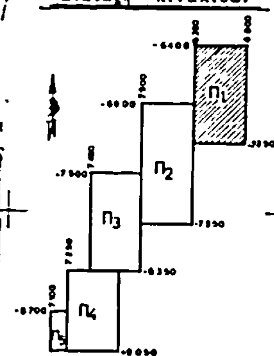
ΑΡΜΟΔ. ΟΙΚ. ΕΦΟΡΙΑ: ΚΑΤΕΡΙΝΗΣ

ΑΡΙΘ. Δ/ΓΗΣ ΥΠ. ΟΙΚΟΝΟΜΙΚΩΝ: Κ. 2584/206/15-4-1981

ΑΡΙΘ. ΠΡΩΤΟΚΟΛΛΟΥ:

ΕΘΕΩΡΗΘΗ	ΕΘΕΩΡΗΘΗ	Αθήναι Ιανουάριος 1982	Αθήναι 1981
Αθήναι 27/1/82	Αθήναι	Οἱ Συντάξαντες	ΣΧΕΔΙΑΣΤΡΙΑ
Ο Διευθυντής	Ο Προϊστάμενος		
Γ. ΚΟΚΚΑΣ Πολ. Μηχ. επί 2ω	ΓΡ. ΞΗΡΟΓΙΑΝΝΗΣ Τοπ. Μηχ. επί 2ω	Σ. ΣΙΝΑΝΟΓΛΟΥ Τοπ/φος Μηχ.	Π. ΜΑΝΤΟΥΒΑΛΟΣ Εργοδηγός	Μ. ΠΑΤΛΑΚΗ

Διάταξη πινακίδων



ΑΠΟΣΠΑΣΜΑ ΧΑΡΤΟΥ Γ.Υ.Σ. 1:50000

Μέ κόκκινη γραμμή σημειώνεται ἡ ἔκταση πού ἀποτυπώθηκε

1.— Ἡ ἀποτύπωση ἔγινε ταχυμετρικά τόν Ἰούλιο 1981 σέ ἐκτέλεση τῆς Κ. 2584/206/15-4-1981 Δ/νσης τοῦ Ὑπουργείου Οἰκονομικῶν

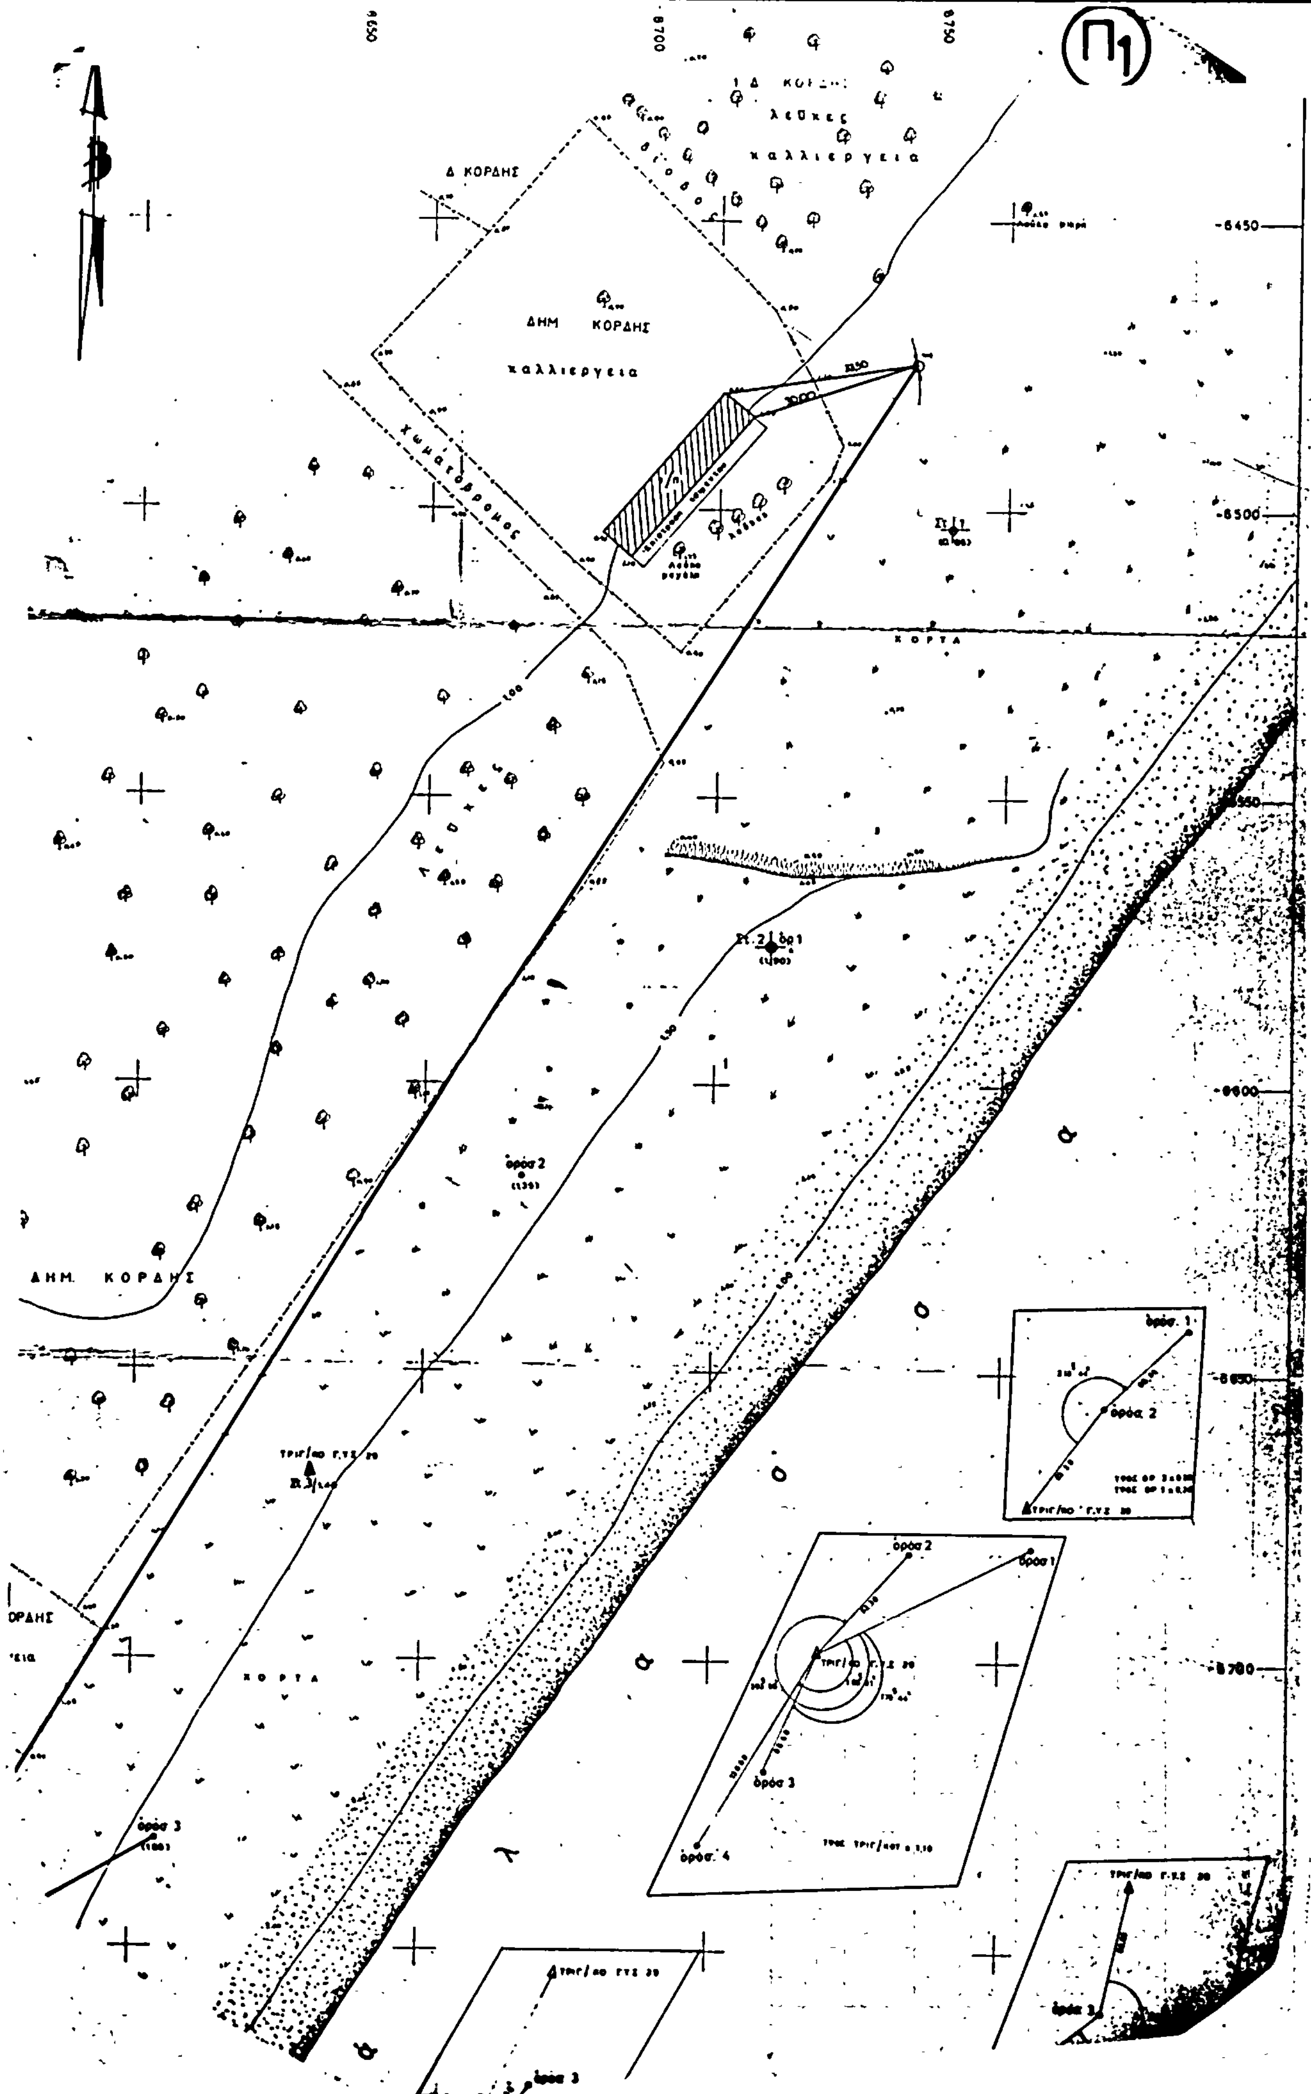
2.— Ἔγινε ἐξάρτηση ἀπό τό Κρατικό δίκτυο συντεταγμένων Γ.Υ.Σ. καί μέ τήν βοήθεια τῶν τριγ/κῶν 27 κ 29 τοῦ χάρτου Λιτόχωρου βρέθηκαν οἱ συν/νες τῶν κορυφῶν τῆς ὁδεύσεως καί τῶν ὁροσήμων

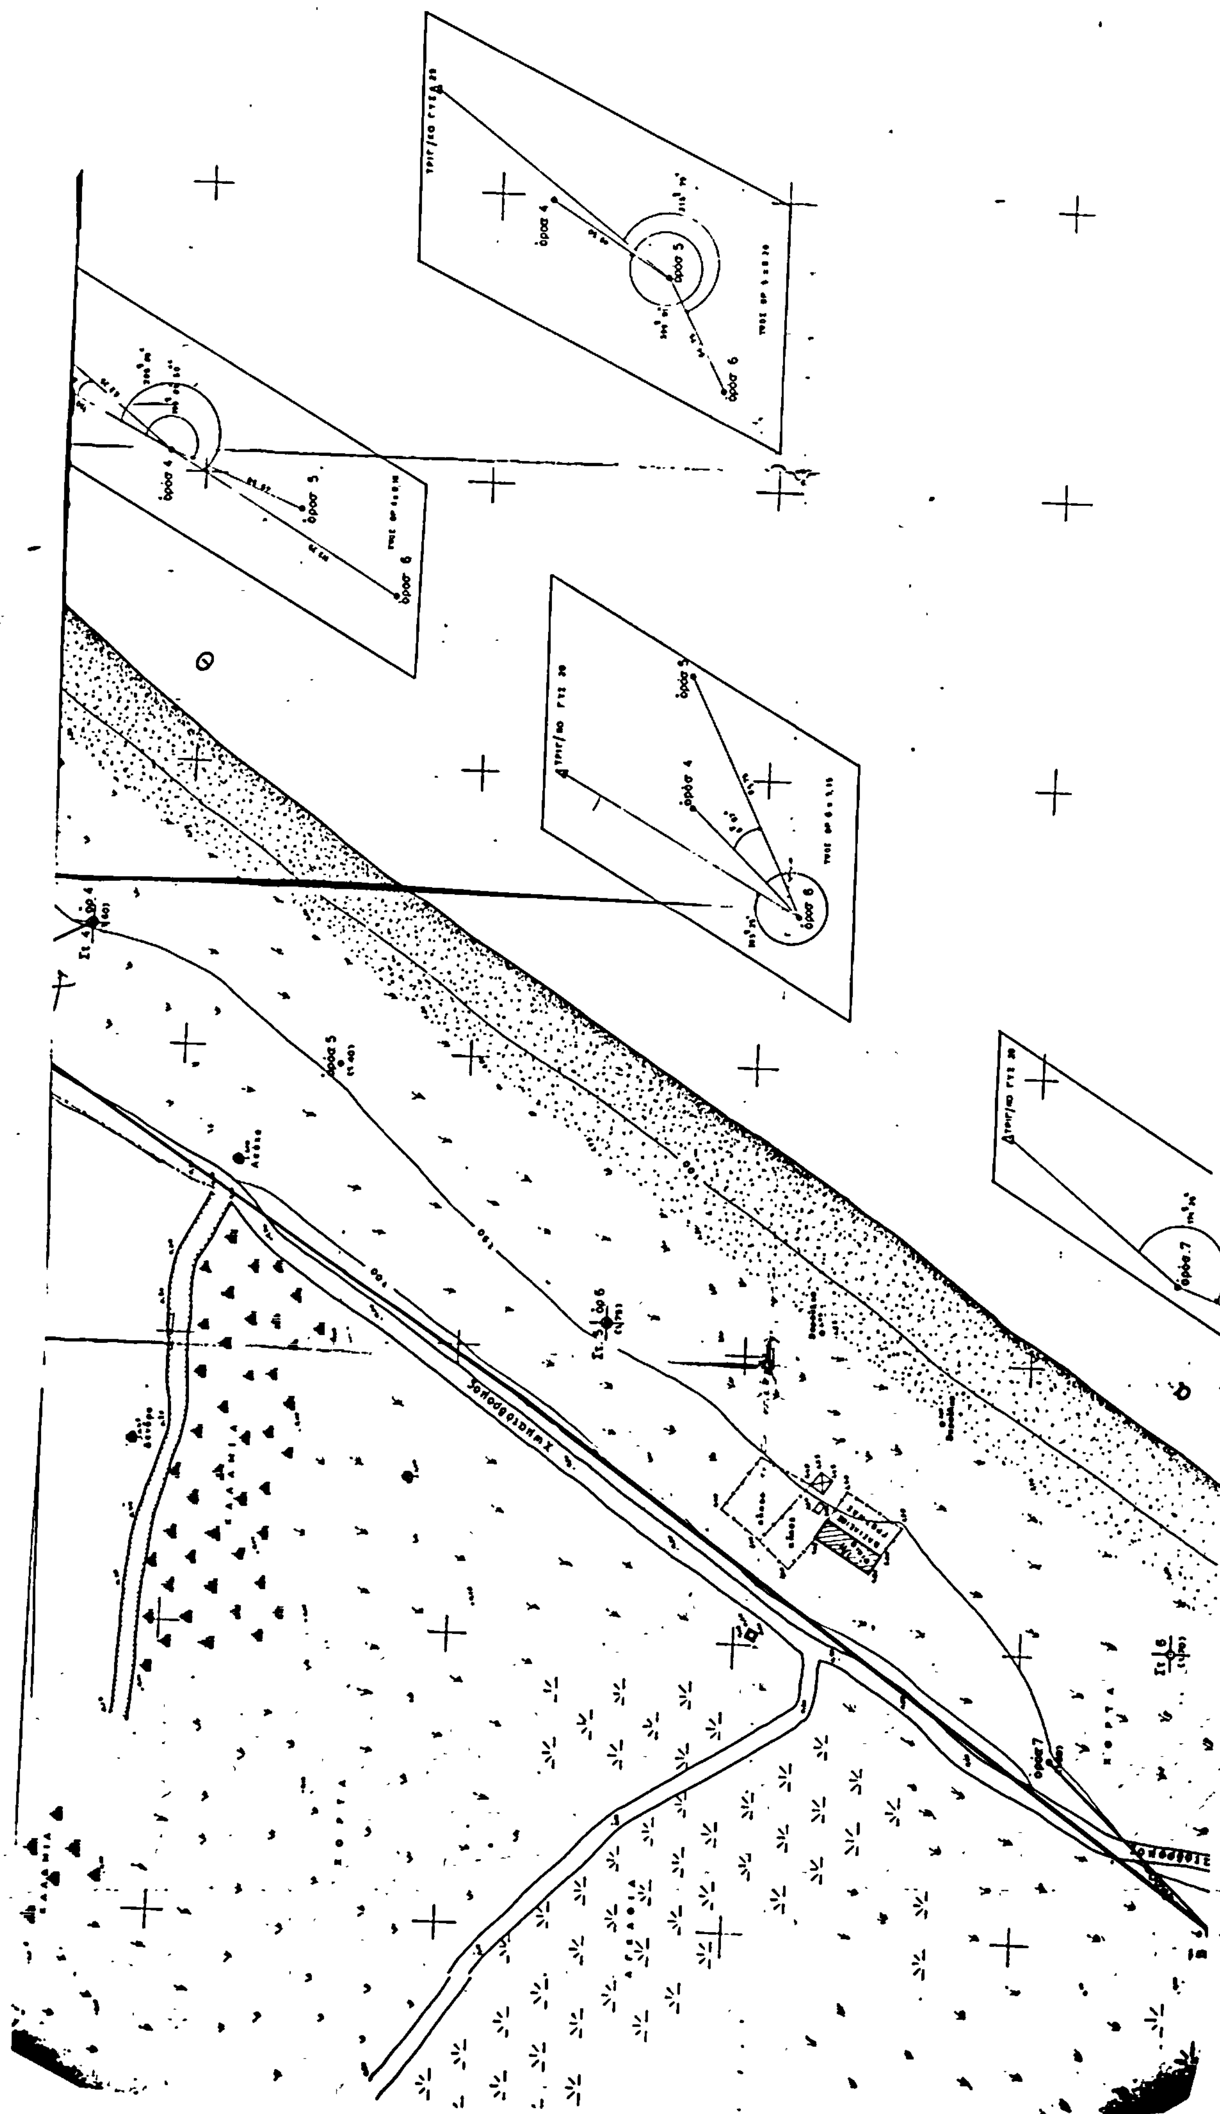
3.— Κατά μῆκος τῆς παραλίας τοποθετήθηκαν ὁρόσημα ἀπό beton.

4.— Ὡς ὑψόμετρο 10.00 λάβαμε τή μέση στάθμη τῆς θάλασσας τήν περίοδο τῆς ἀποτύπωσης.

5.— ΠΙΝΑΚΑΣ ΣΥΝΤΕΤΑΓΜΕΝΩΝ ΟΡΟΣΗΜΩΝ

α/α	Χ	Ψ	Ὑψόμετρο βάσης ὅρου	Ὕψος ὁροσήμων
1 Στ. 2	8709.65	-6575,75	1,90	0,20
2	8666,90	-6615,90	1,35	0,20
τριγ/κό ΓΥΣ 29 Στ. 3	8630,50	-6667,86	1,40	1,20
3	8604,60	-6731,30	1,85	0,20
4 Στ. 4	8570,50	-6783,30	1,60	0,10
5	8547,80	-6827,20	1,40	0,20
6 Στ. 5	8504,80	-6875,60	1,75	0,15
7	8431,70	-6955,80	1,60	0,20
8	8419,80	-7014,60	1,55	0,20
9 Στ. 7	8385,30	-7066,80	0,85	0,20
10	8355,10	-7121,70	1,10	0,30
Στ. 6	8451,50	-6976,00		


Π1
Β
Δ ΚΟΡΔΗΣ
λεῦκες
καλλιεργεια
ΔΗΜ ΚΟΡΔΗΣ
καλλιεργεια
χωματοδρομος
ΚΟΡΤΑ
ΔΗΜ. ΚΟΡΔΗΣ
ΚΟΡΤΑ
όρος 2
όροσ 1
όροσ 2
όροσ 3
όροσ 4
-6450
-6500
-6600
-6650
-6700
8650
8700
8750



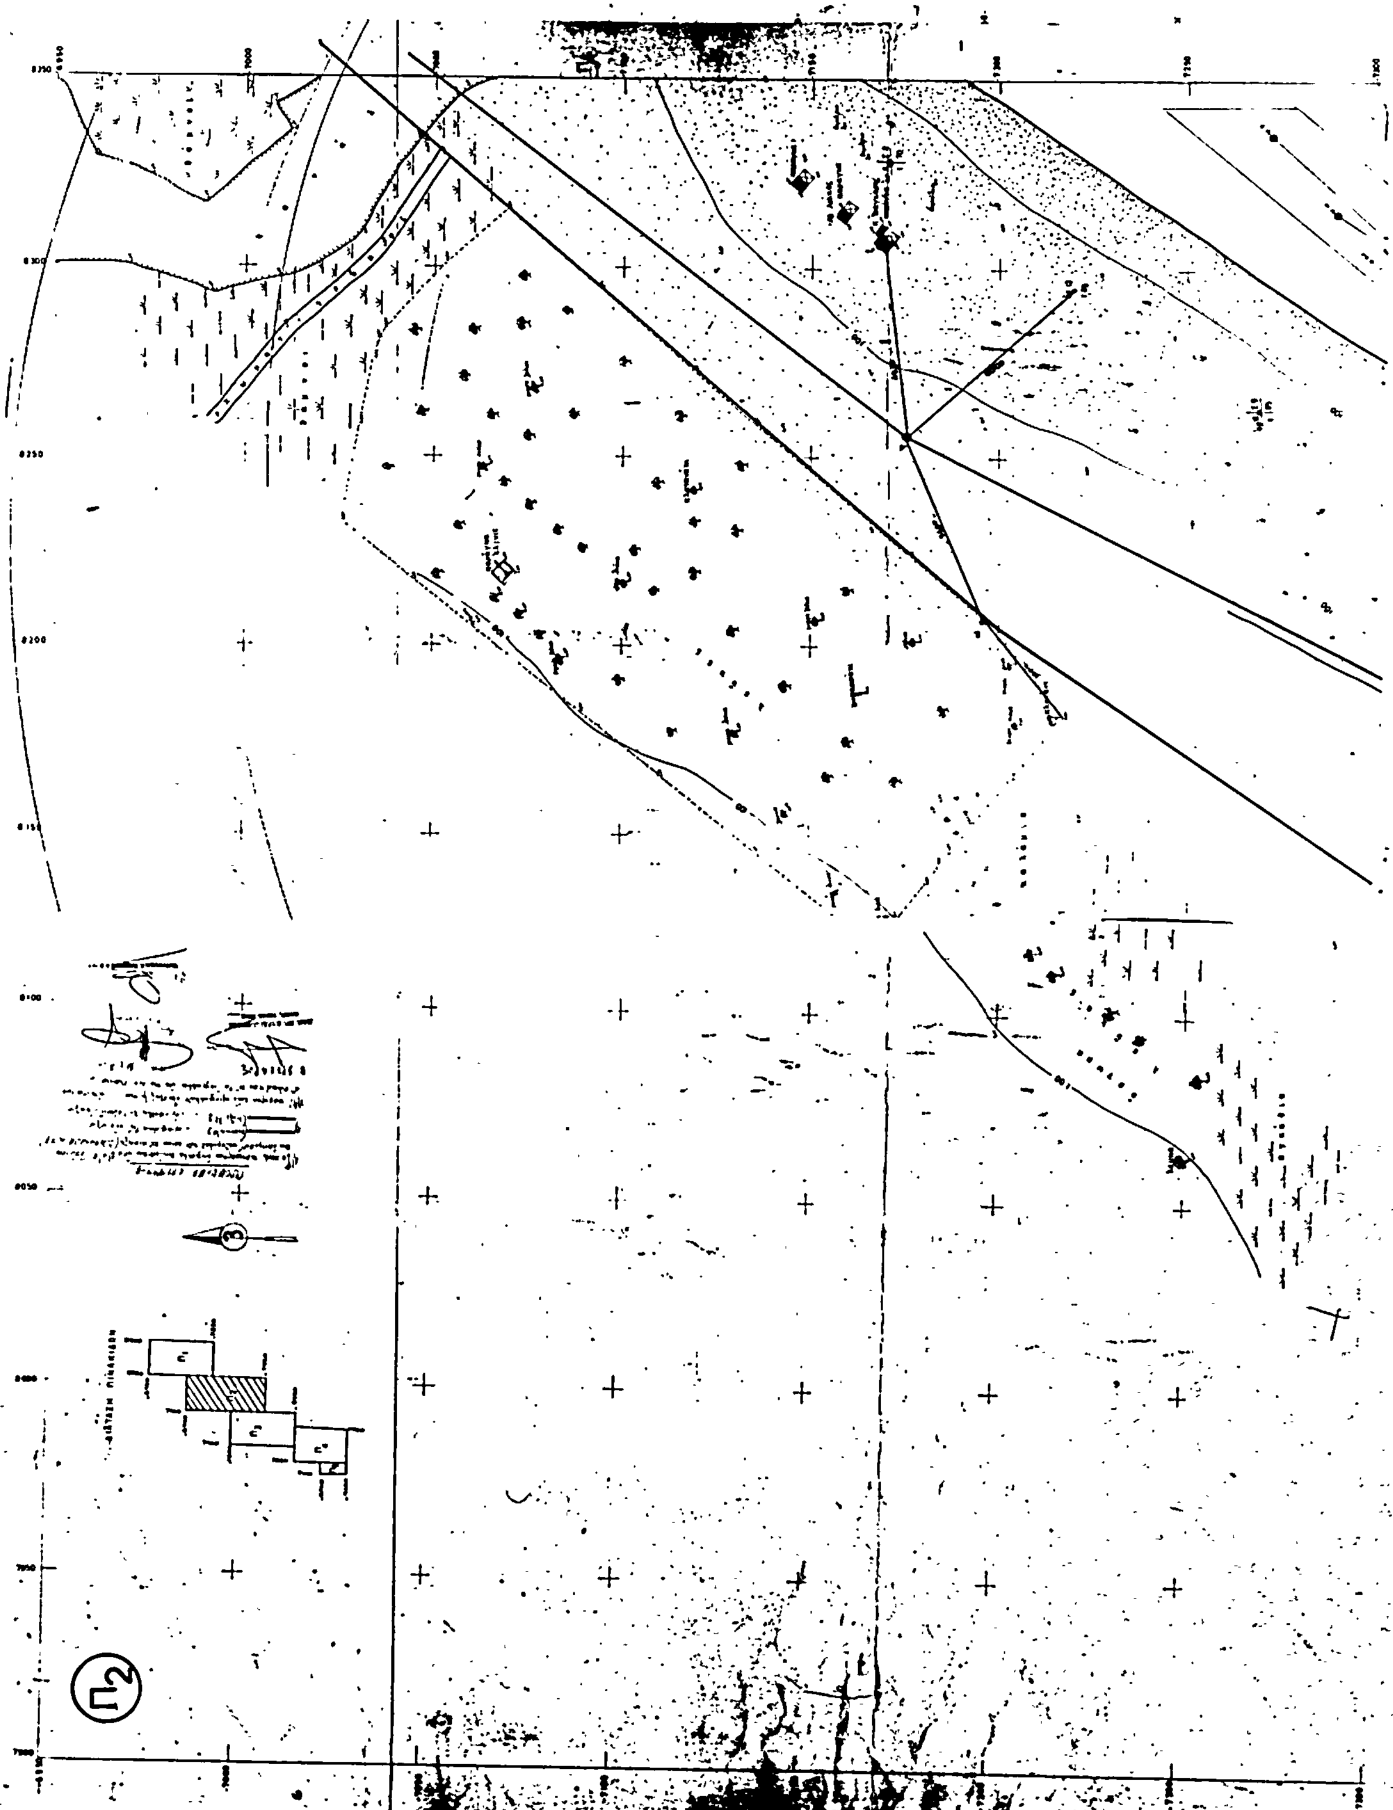
-7050
-7100
-7150
-7200

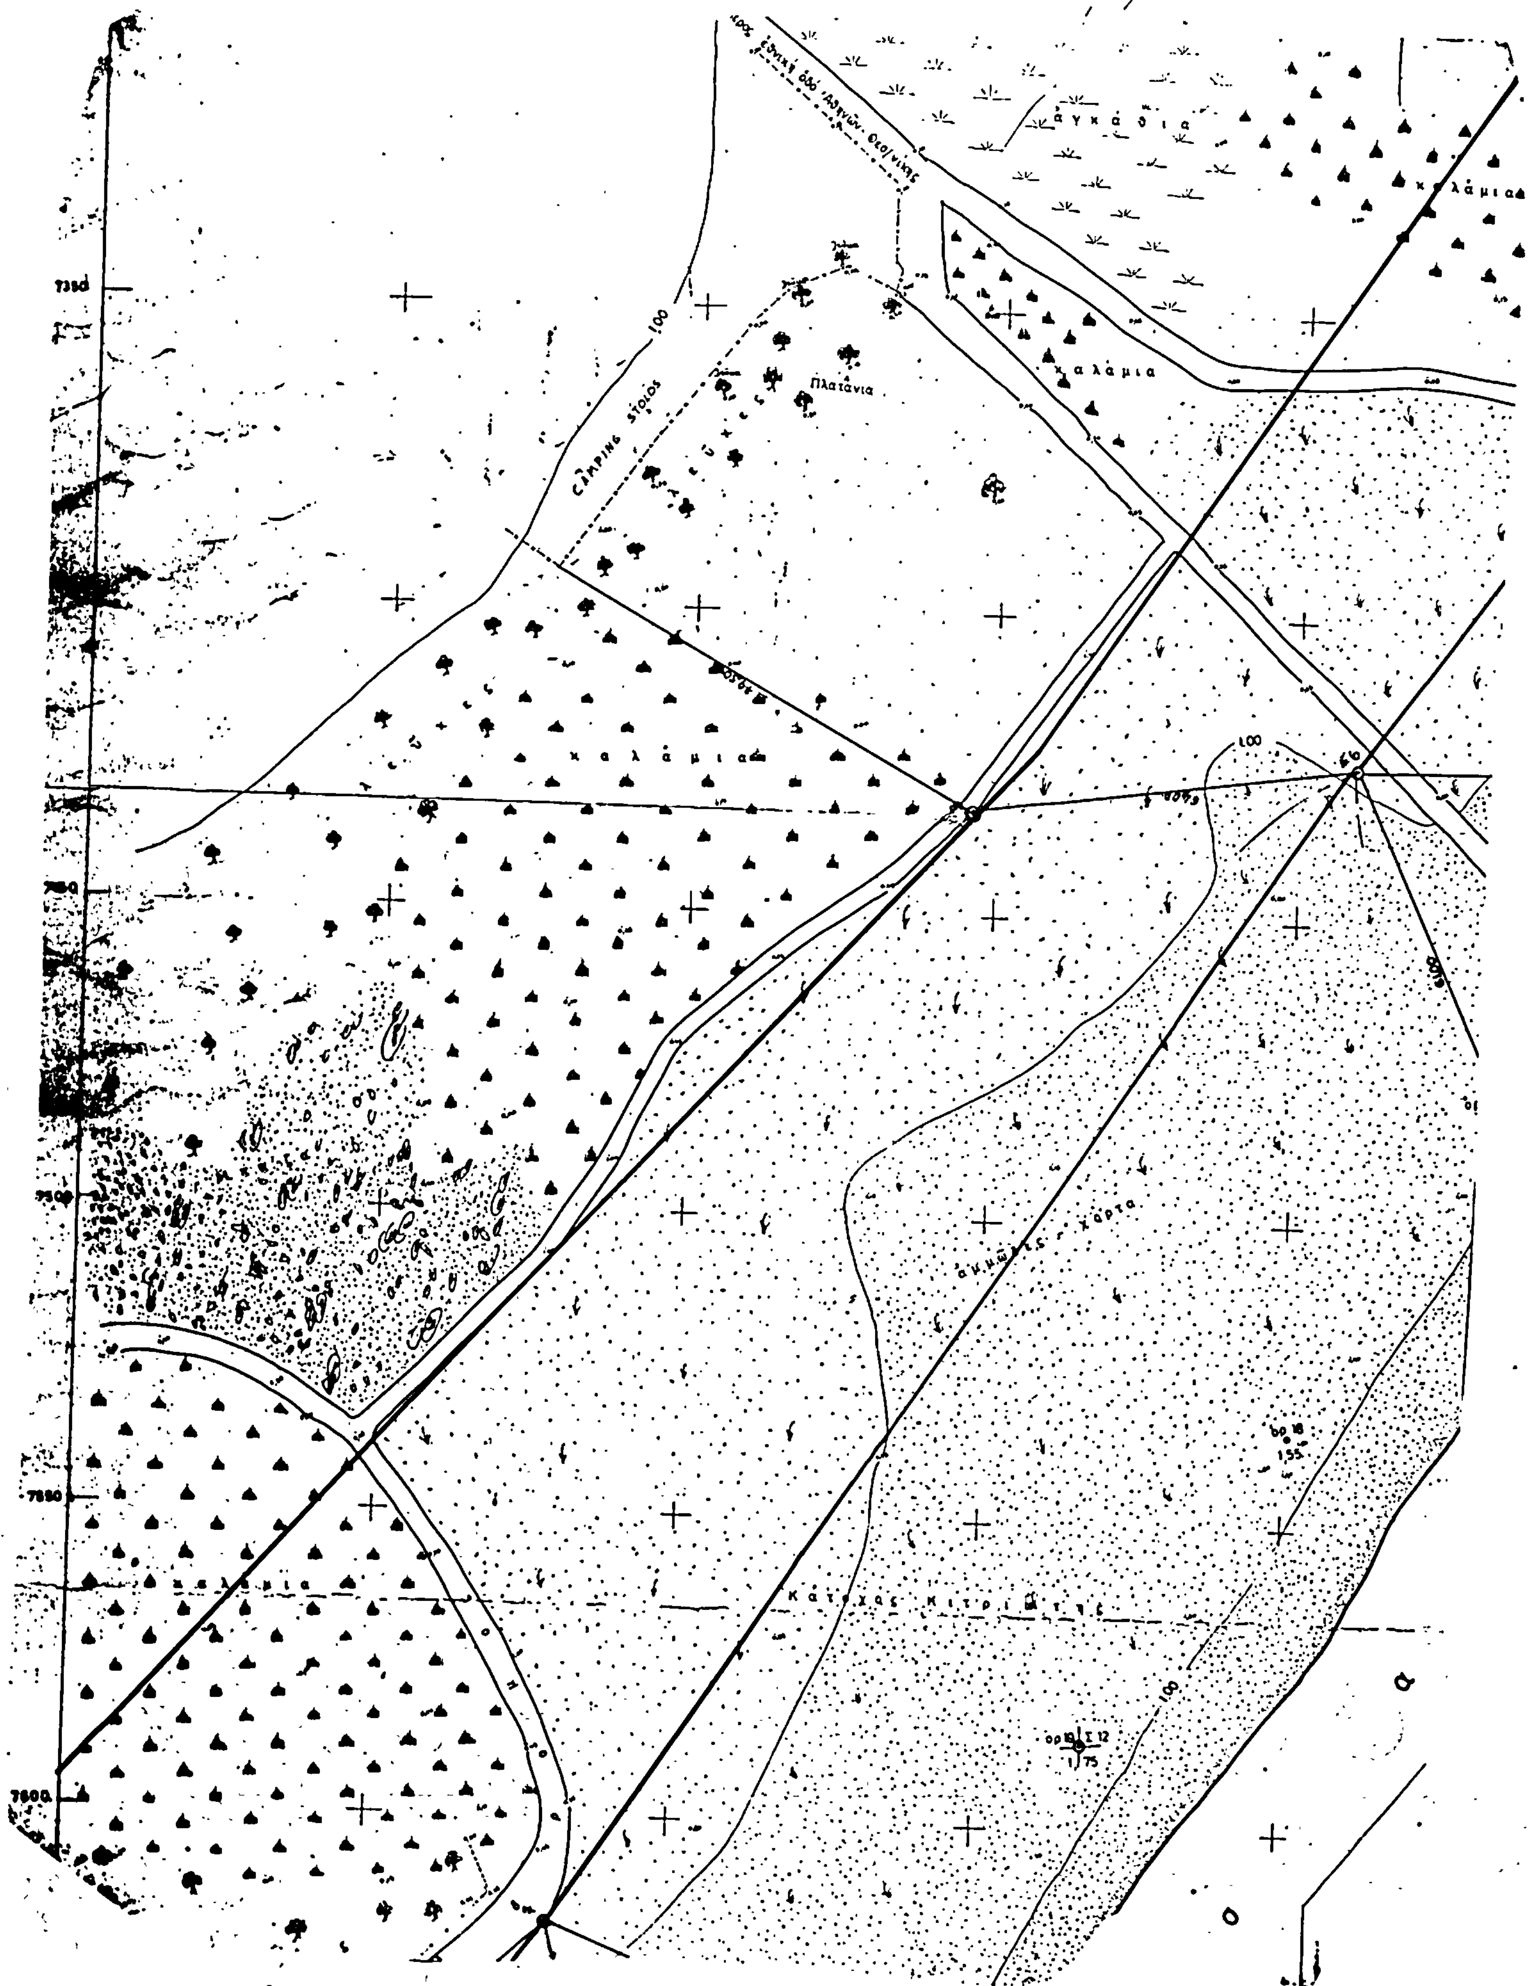
Ο ΠΡΟΕΔΡΟΣ
ΤΑ ΜΕΛΗ

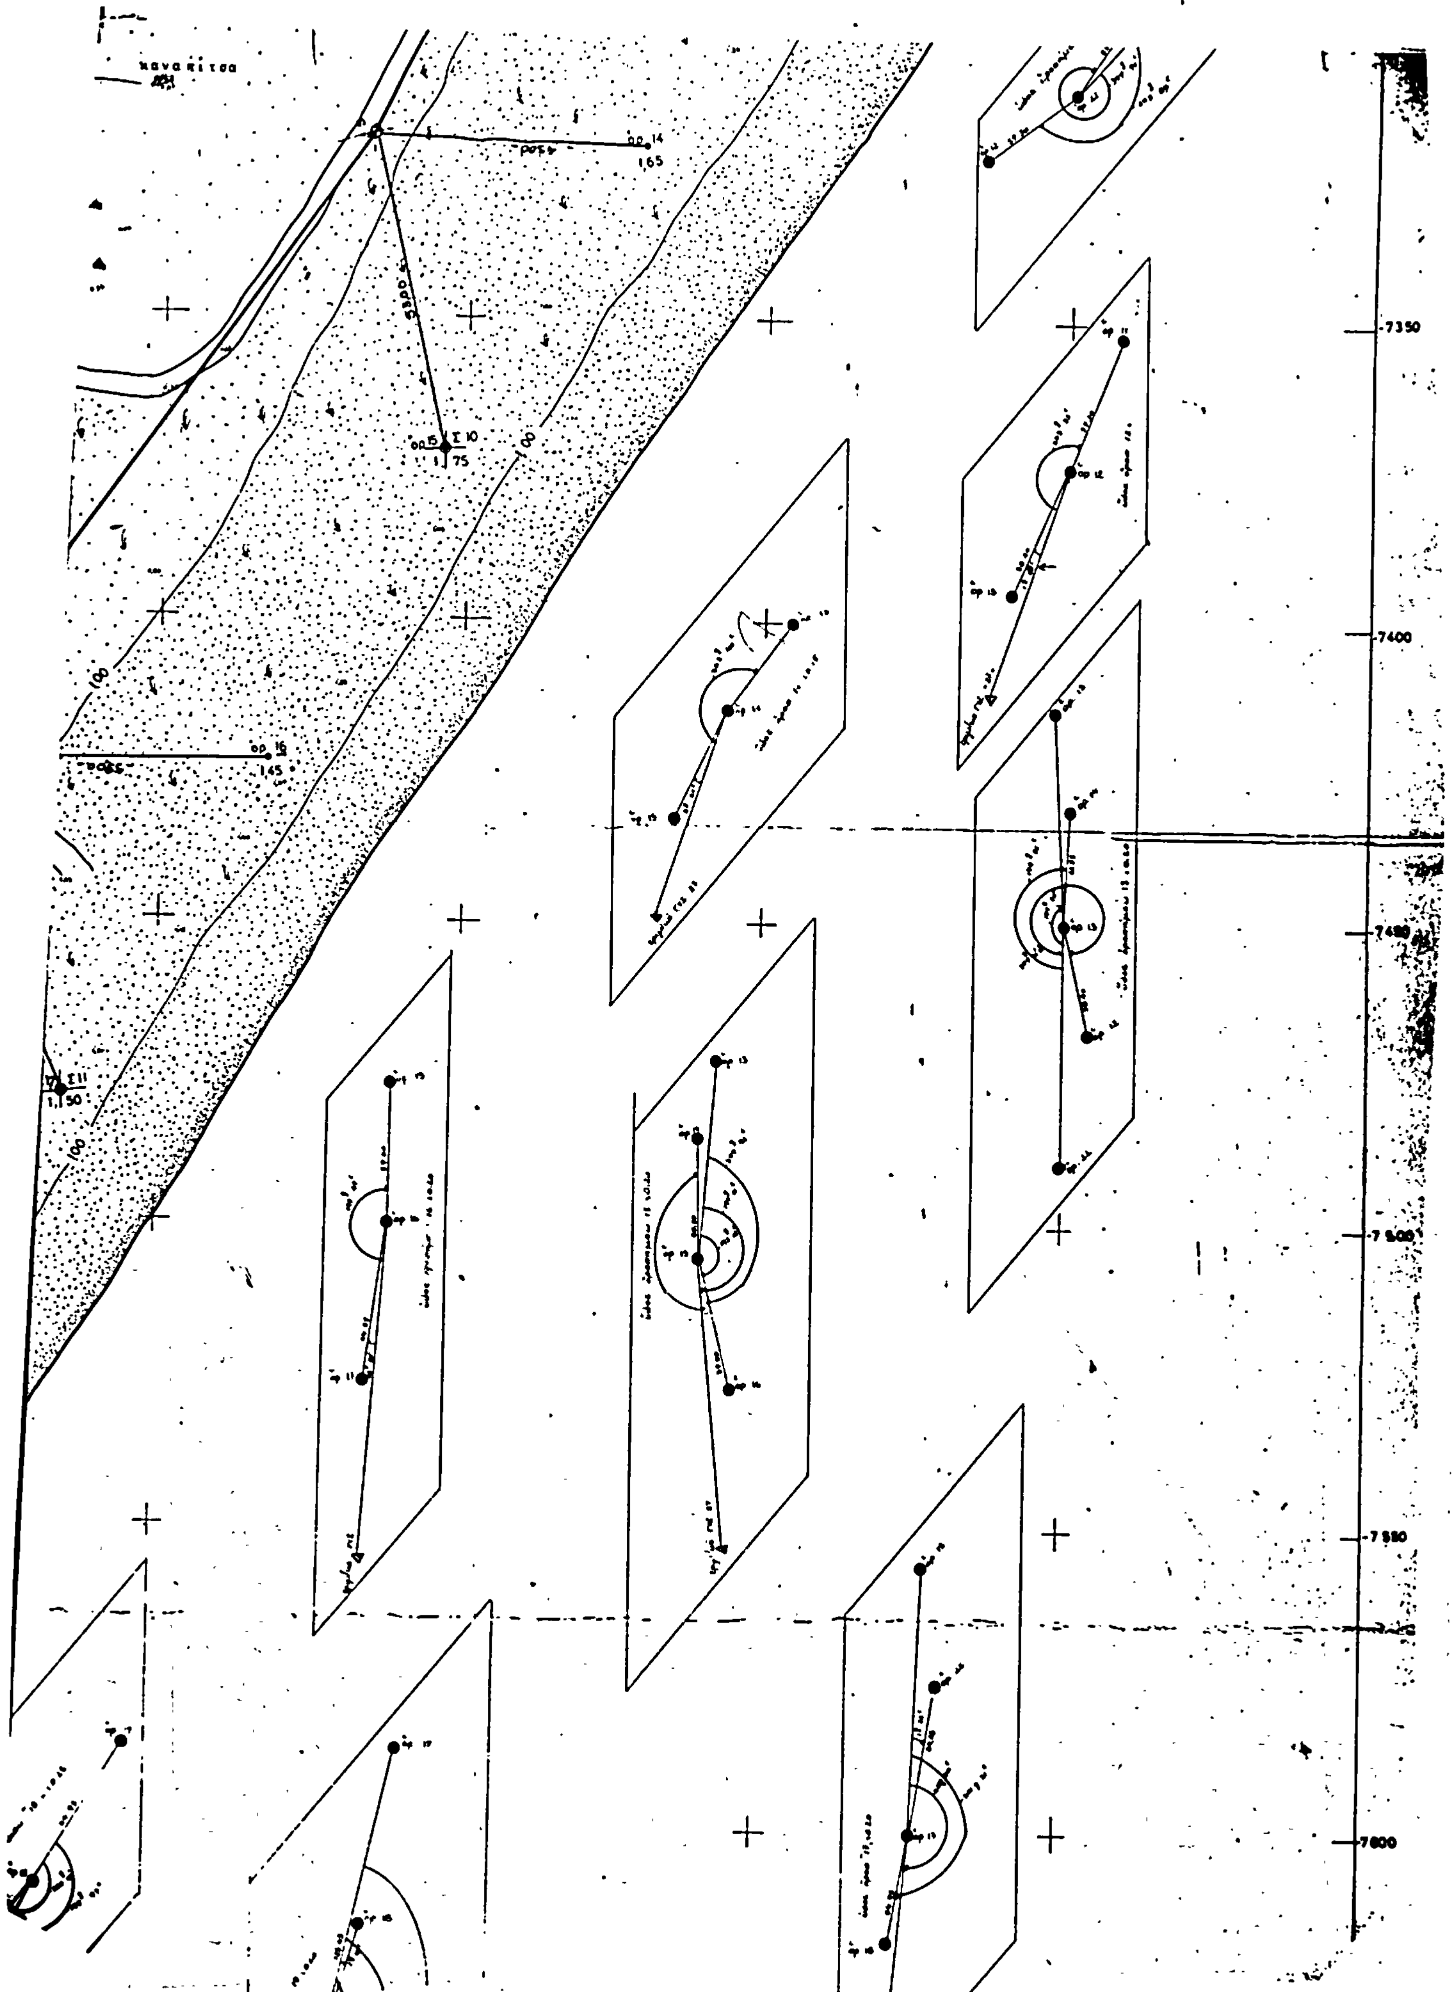
8750
8550
8500
8450
8400

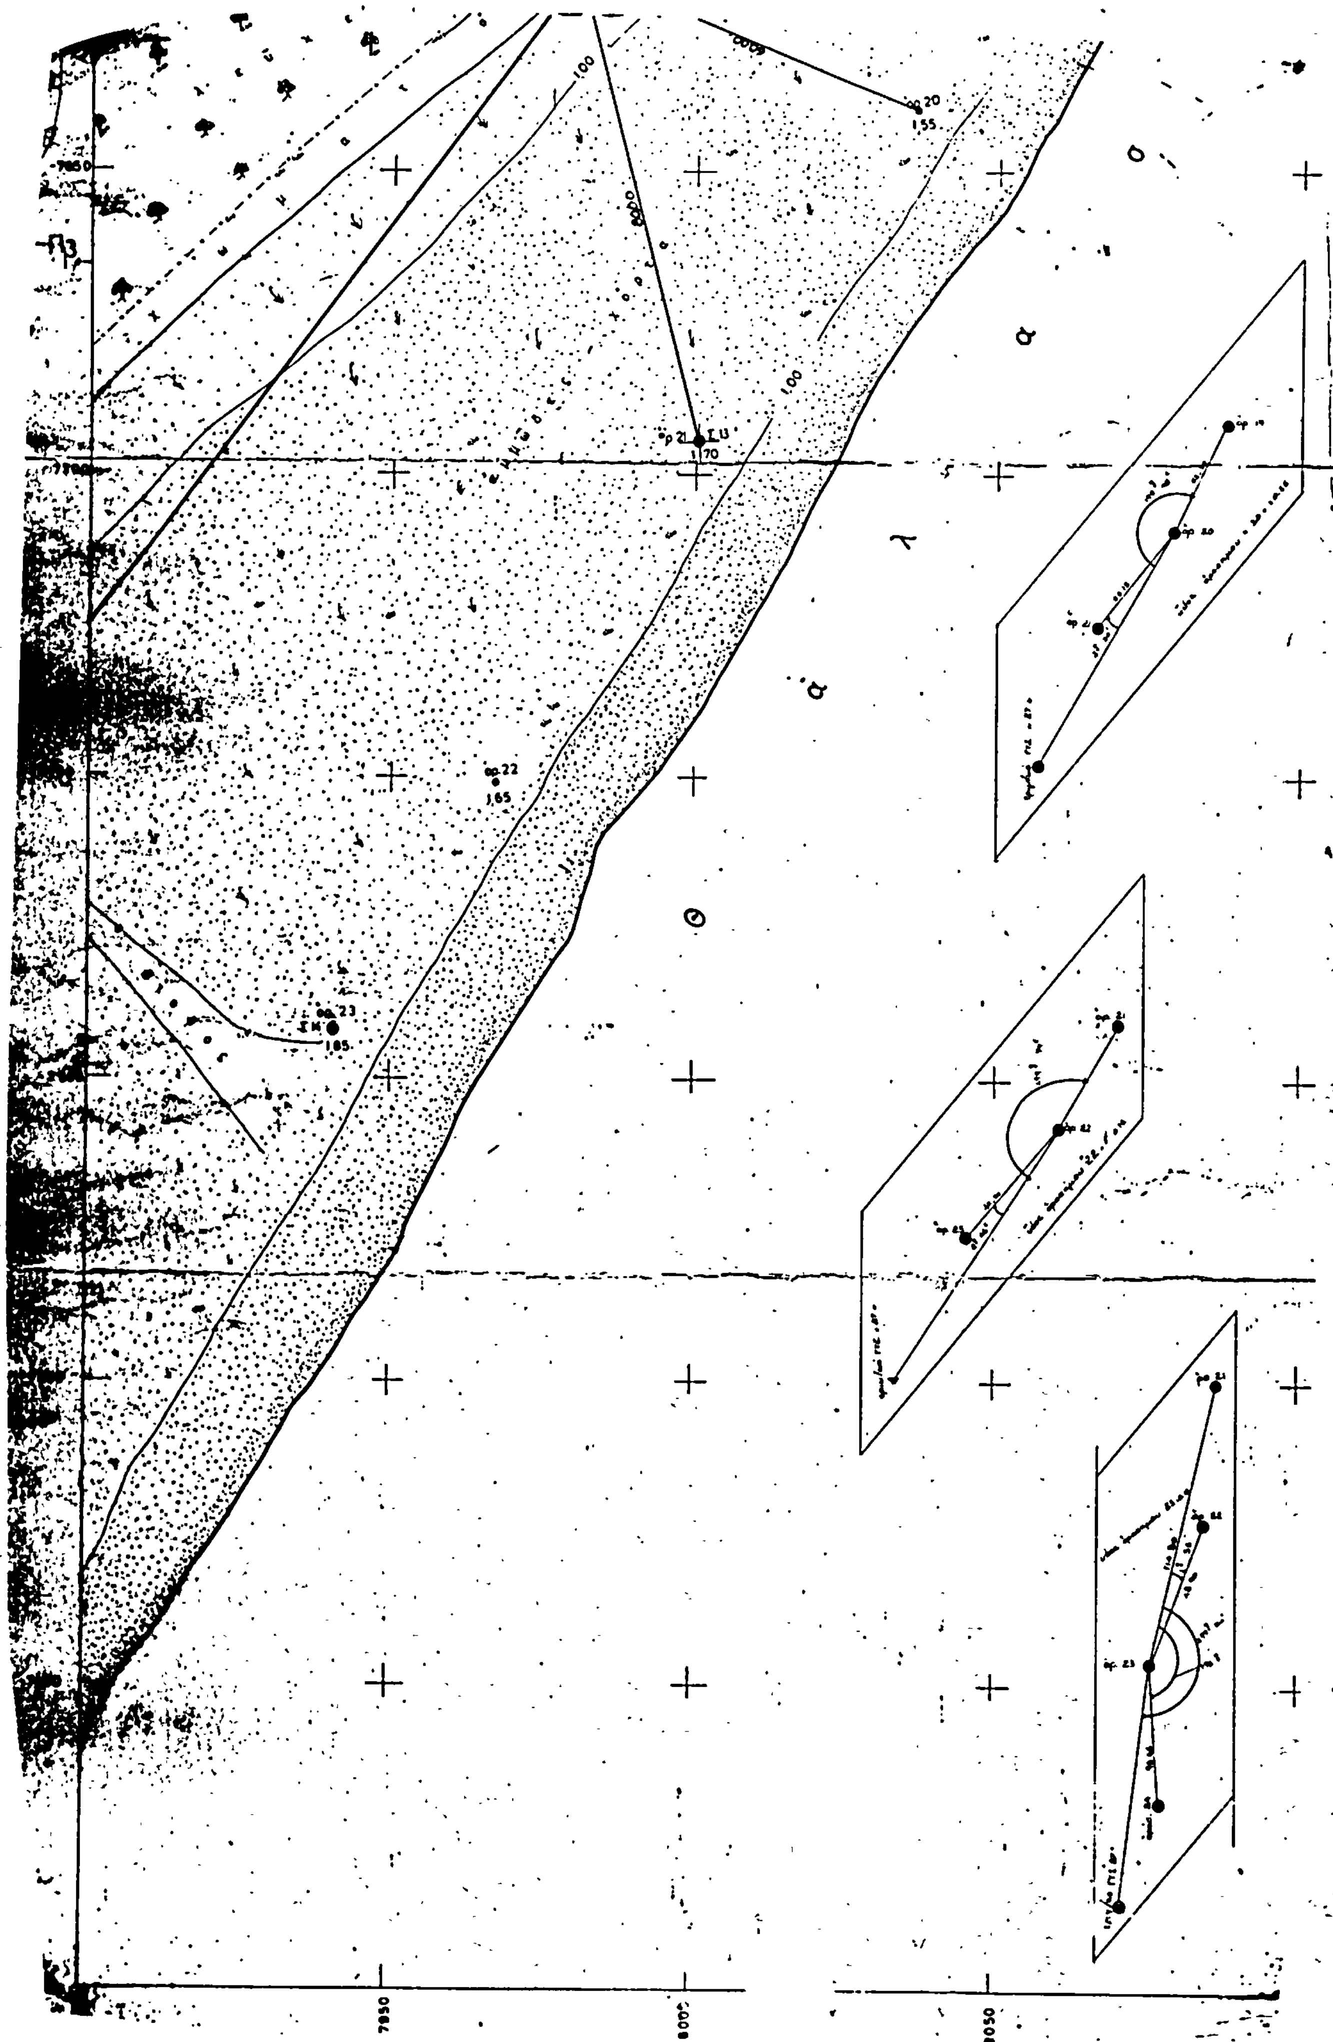
όρος 8
όρος 9
όρος 10
όρος 11
όρος 7
όρος 8
όρος 10
όρος 9
όρος 10
όρος 11

-7050
7100
-7150
-7200


Π2


αγκάθια
καλάμια
καλάμια
Πλατάνια
καλάμια
100


-7350
-7400
-7450
-7500
-7550
-7600


Θ
α
λ
α
σ
7950
8000
8050
100
100
1,70
1,65
1,85
1,55

Ἡ Ἀποτύπωση ἔγινε ταχυμετρικὰ τὸν Ἰούλιο 1981 σὲ ἐκτέλεση τῆς Δ/γῆς Ὑπουργείου Οἰκονομικῶν. Ἔγινε ἐξάρτηση συν/νων ἀπὸ τὸ Κρατικὸ δίκτυο Γ.Υ.Σ. Οἱ συντεταγμένες στάσεων κ' ὁροσήμων βρέθηκαν ἀπὸ τὰ τριγ/κὰ Γ.Υ.Σ. 27 κ' 29 χάρτου 1:50 000 ΛΙΤΟΧΩΡΟ. Κατὰ μῆκος τῆς παραλίας τέθηκαν σὰν σταθερὰ ὁρόσημα ἀπὸ [illegible] κυκλικῆς διατομῆς

Συν/ναι ὁροσήμων

α/α	ὁρόσημα	Χ	Y	ὑψόμετρα βάσης ὁροσήμ.	ὕψος ὁροσήμου
α	στ 8. ὁρ 11	8328,10	-7170,60	1,70	0,30
β	ὁρόσ. 12	8294,90	-7219,80	1,85	0,20
γ	Στ 9. ὁρ 13	8263.20	-7269,05	1,85	0,20
δ	ὁρόσ 14	8229,10	-7321,60	1,65	0,15
ε	Στ 10. ὁρ 15	8196,10	-7371,90	1,45	0,20
ζ	ὁρ. 16	8167,70	-7423,60	1,45	0,20
η	Στ 11. ὁρ 17	8134,40	-7479,05	1,50	0,20
θ	ὁρ 18	8100,90	-7534,70	1,55	0,25
ι	Στ 12. ὁρ. 19	8067,00	-7585,65	1,75	0,20
κ	ὁρ. 20	8036,40	-7639,70	1,55	0,25
λ	Στ 13. ὁρ 21	8000,80	-7694,25	1,70	0,30
μ	ὁρόσ. 22	7967,50	-7750,80	1,65	0,15
ν	Στ 14. ὁρ. 23	7940,70	-7791,55	1,85	0,15

Σὰν ὑψόμετρο ± 000 λάβαμε τὴ μέση στάθμη τῆς θάλασσας στὴ διάρκεια τῆς ἀποτυπώσεως.

ΑΠΟΣΠΑΣΜΑ ΧΑΡΤΟΥ ΠΕΡΙΟΧΗΣ ΛΙΤΟΧΩΡΟΥ Γ.Υ.Σ.
κλ. 1:50 000

Μὲ κόκκινη γραμμὴ φαίνεται ἡ λωρίδα ποὺ ἀποτυπώθηκε

7700 · 7750 · 7800 · 7850 · 7900

8150 · 8200 · 8250 · 8300

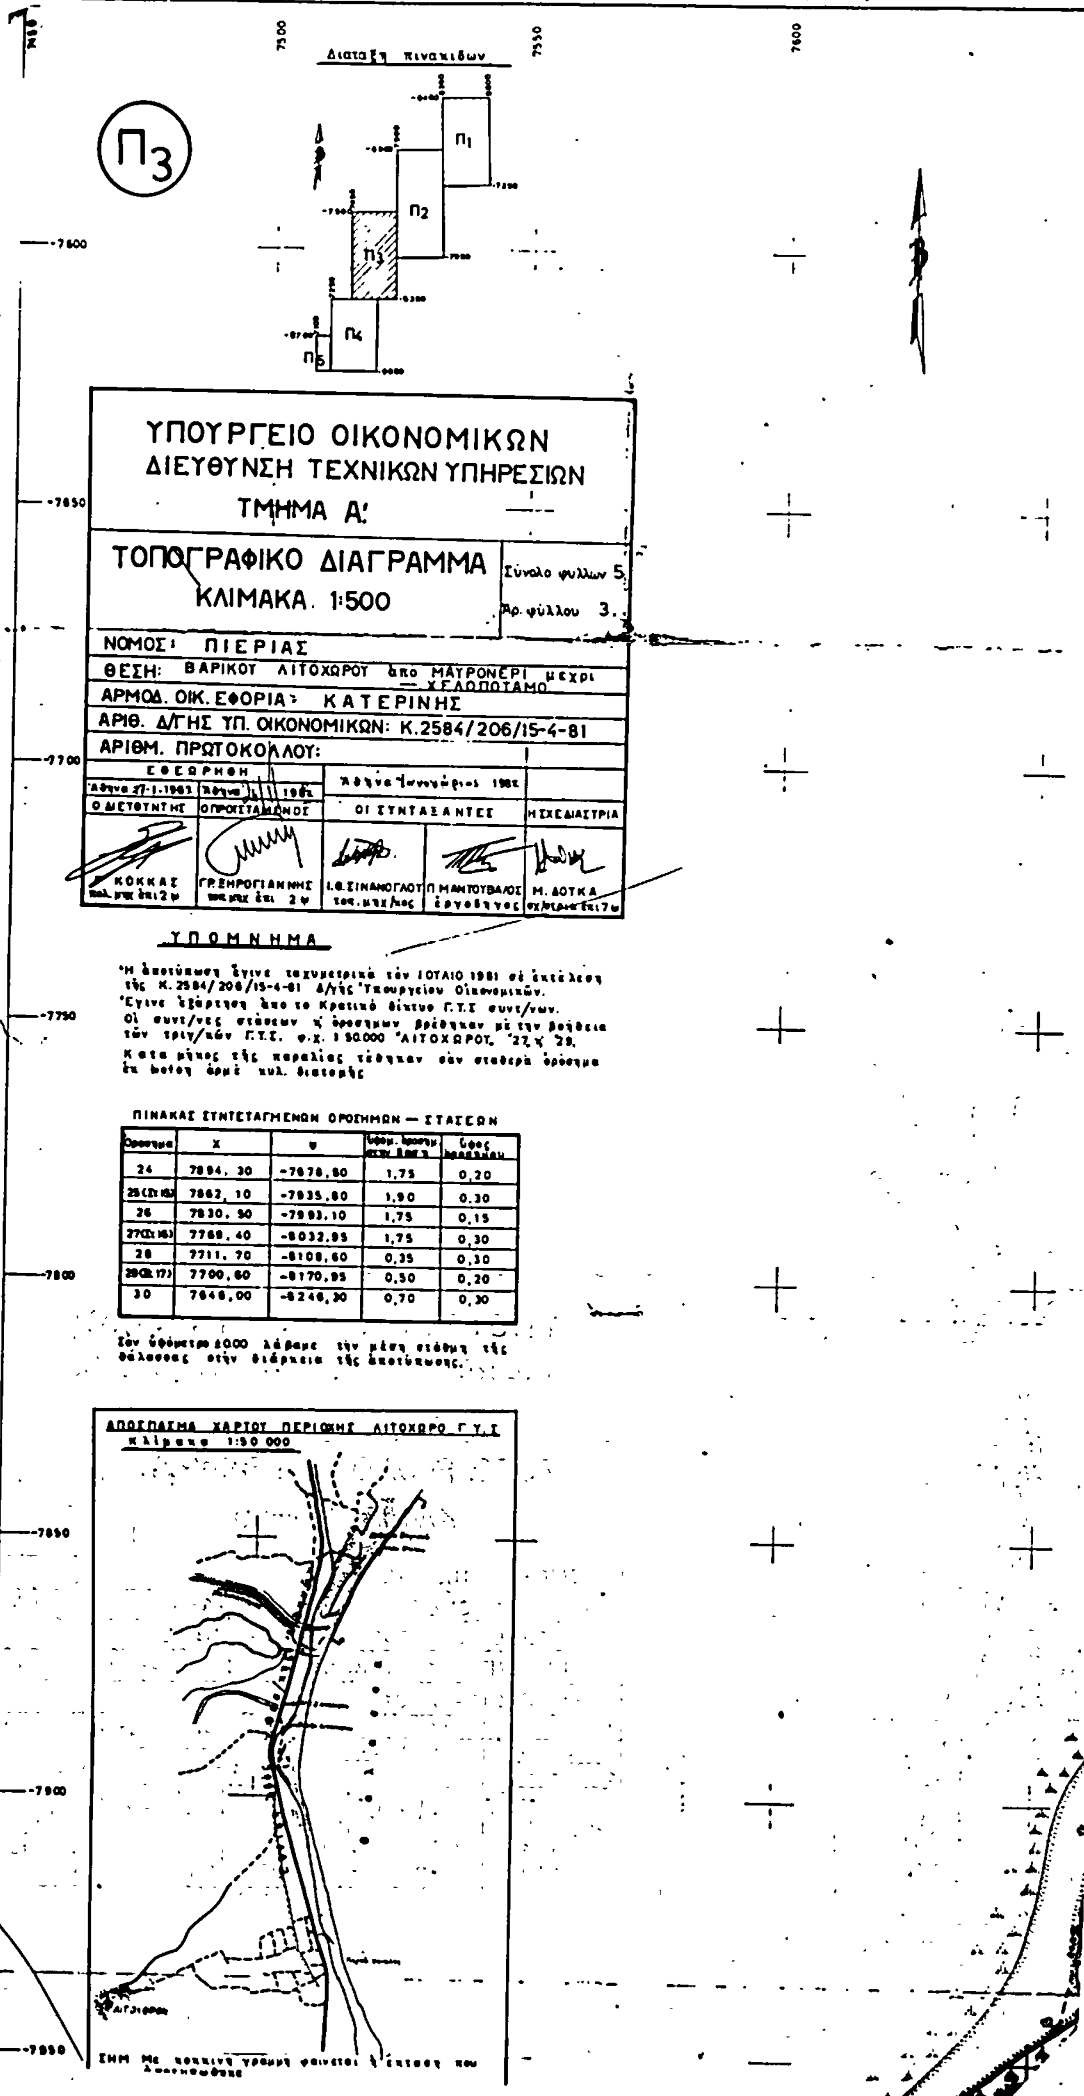
ΥΠΟΥΡΓΕΙΟ ΟΙΚΟΝΟΜΙΚΩΝ
ΔΙΕΥΘΥΝΣΗ ΤΕΧΝΙΚΩΝ ΥΠΗΡΕΣΙΩΝ
ΤΜΗΜΑ Α'

ΤΟΠΟΓΡΑΦΙΚΟ ΔΙΑΓΡΑΜΜΑ
ΚΛΙΜΑΚΑ 1:500

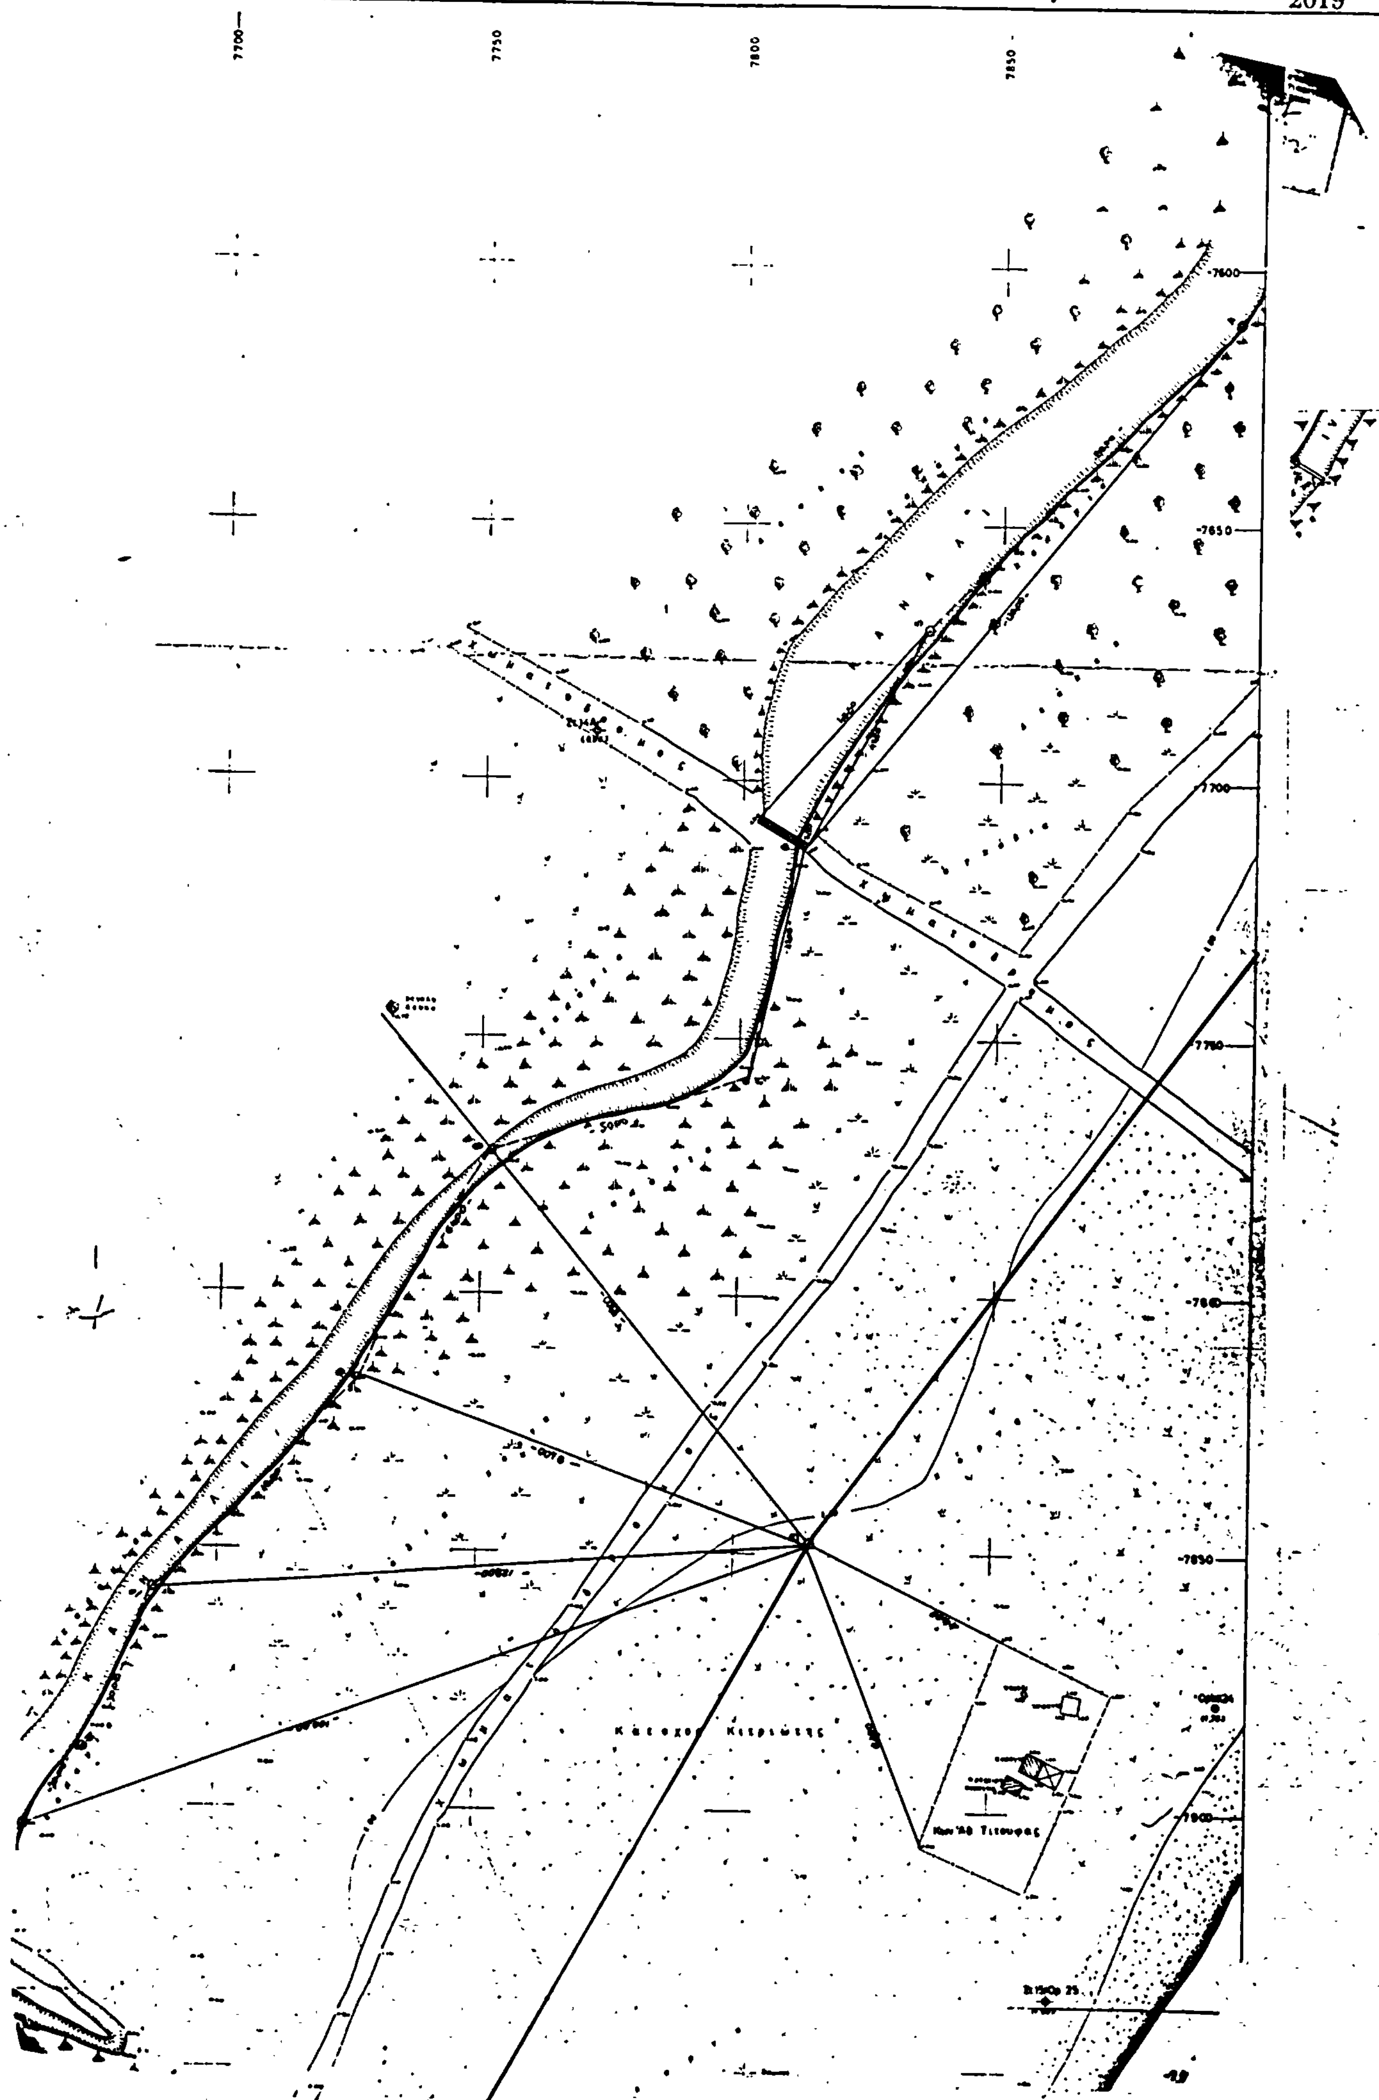
Σύνολο φύλλων 5
ΑΡ. ΦΥΛΛΟΥ 2

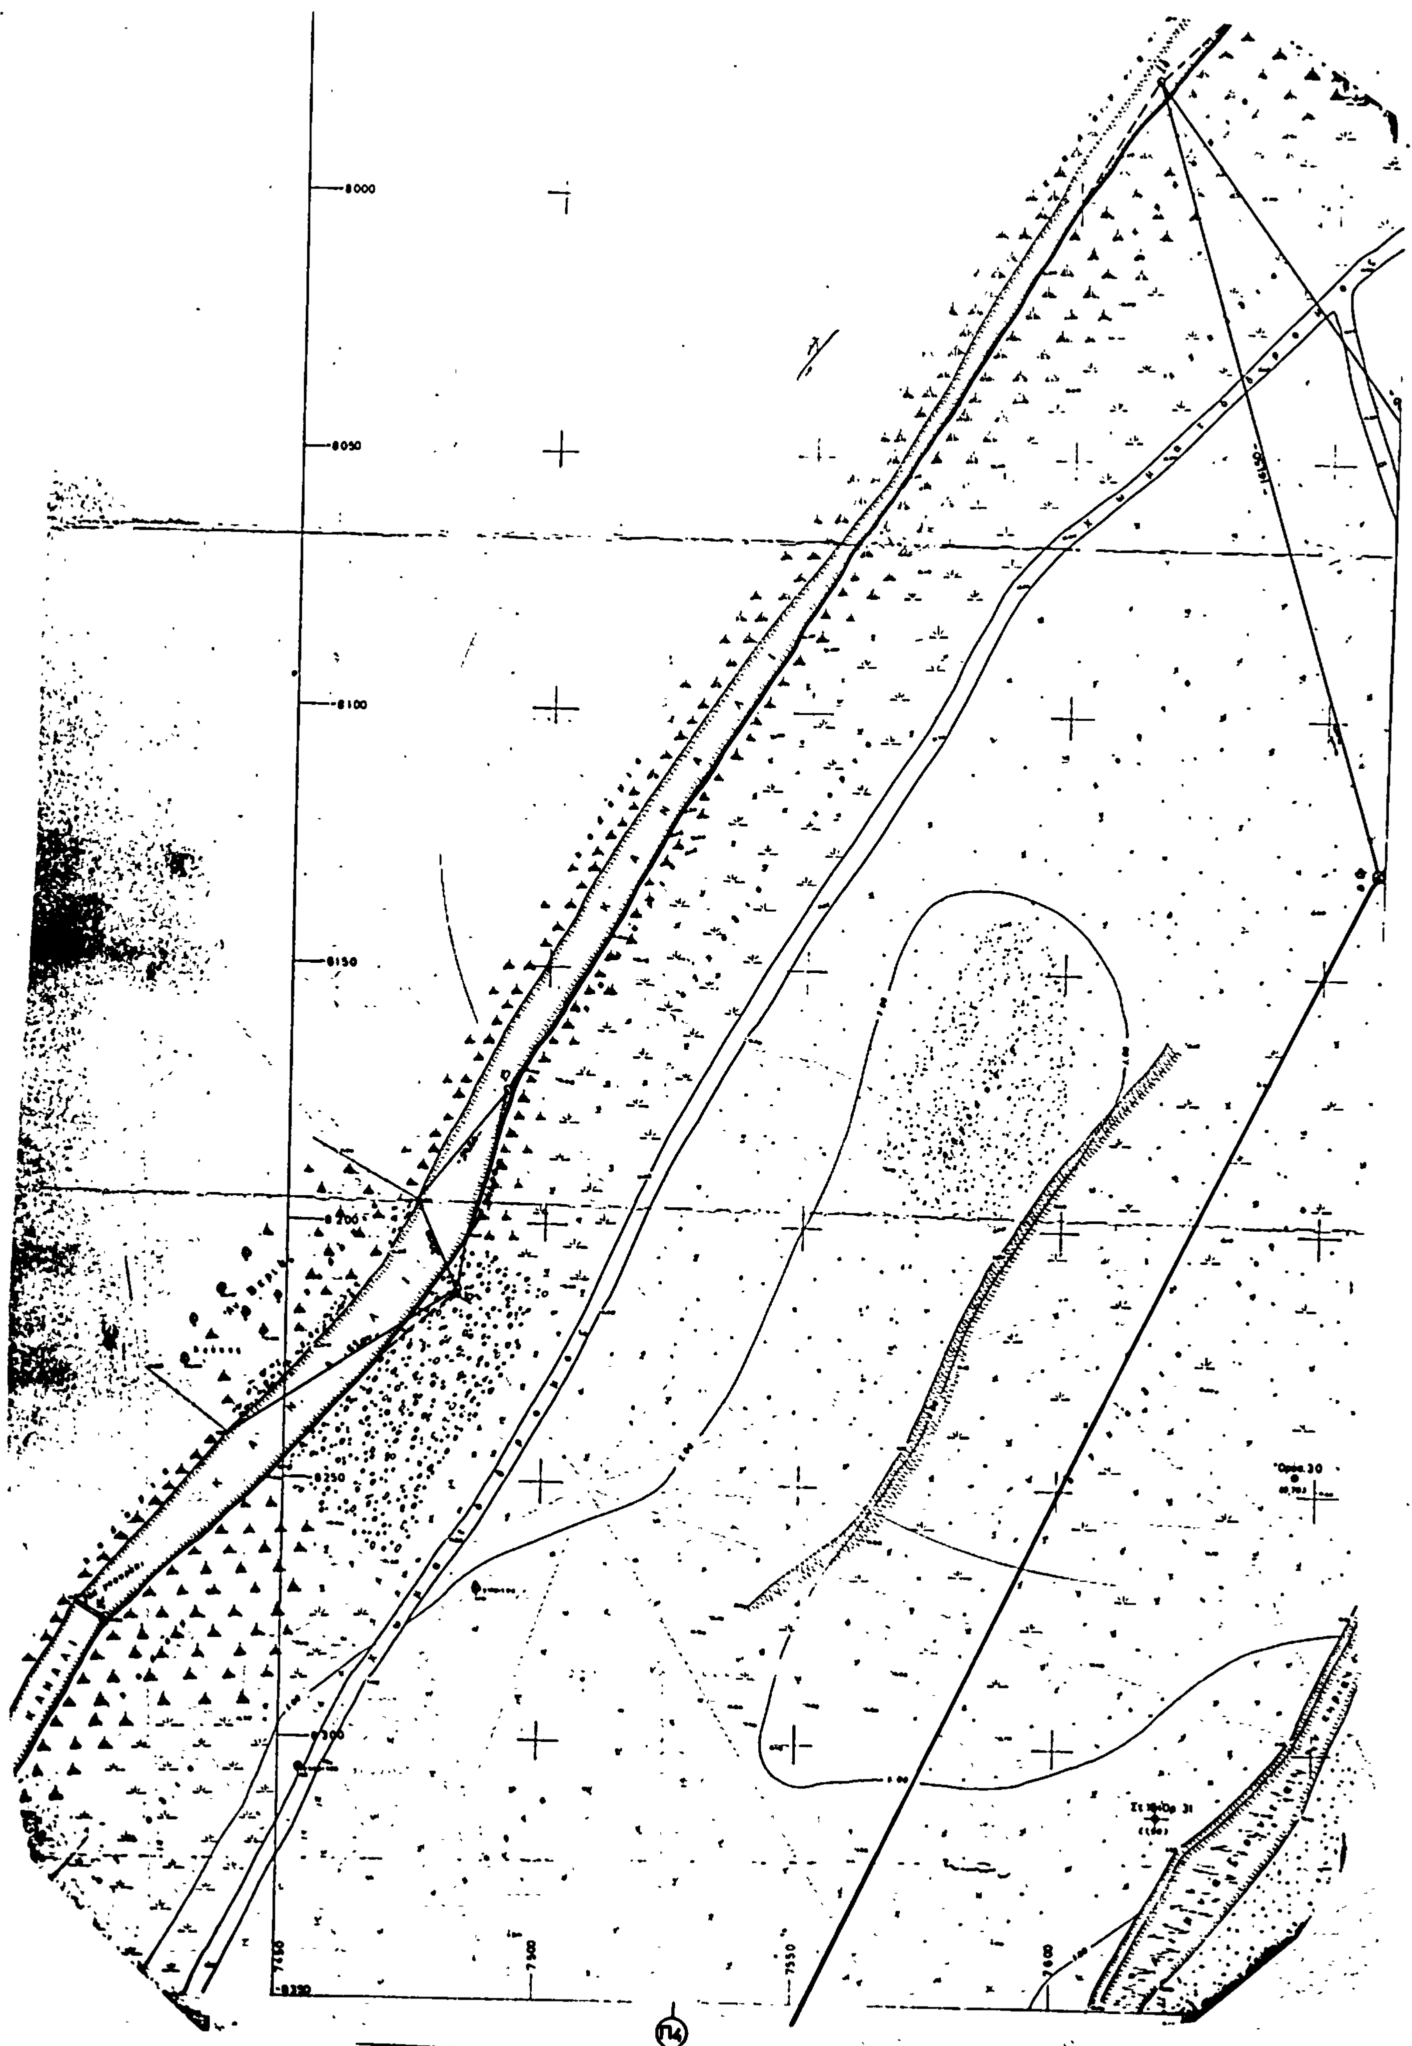
ΝΟΜΟΣ: ΠΙΕΡΙΑΣ
ΘΕΣΗ: ΜΑΥΟΝΕΡΙ μέχρι ΧΕΛΟΠΟΤΑΜΟ (ΒΑΡΙΚΟ ΛΙΤΟΧΩΡΟΥ)
ΑΡΜΟΔ. ΟΙΚΟΝ. ΕΦΟΡΙΑ: ΚΑΤΕΡΙΝΗΣ
ΑΡΙΘ. Δ/ΓΗΣ ΥΠ. ΟΙΚΟΝΟΜΙΚΩΝ Κ. 2584/206 / 15-4-81
ΑΡΙΘ. ΠΡΩΤΟΚΟΛΛΟΥ

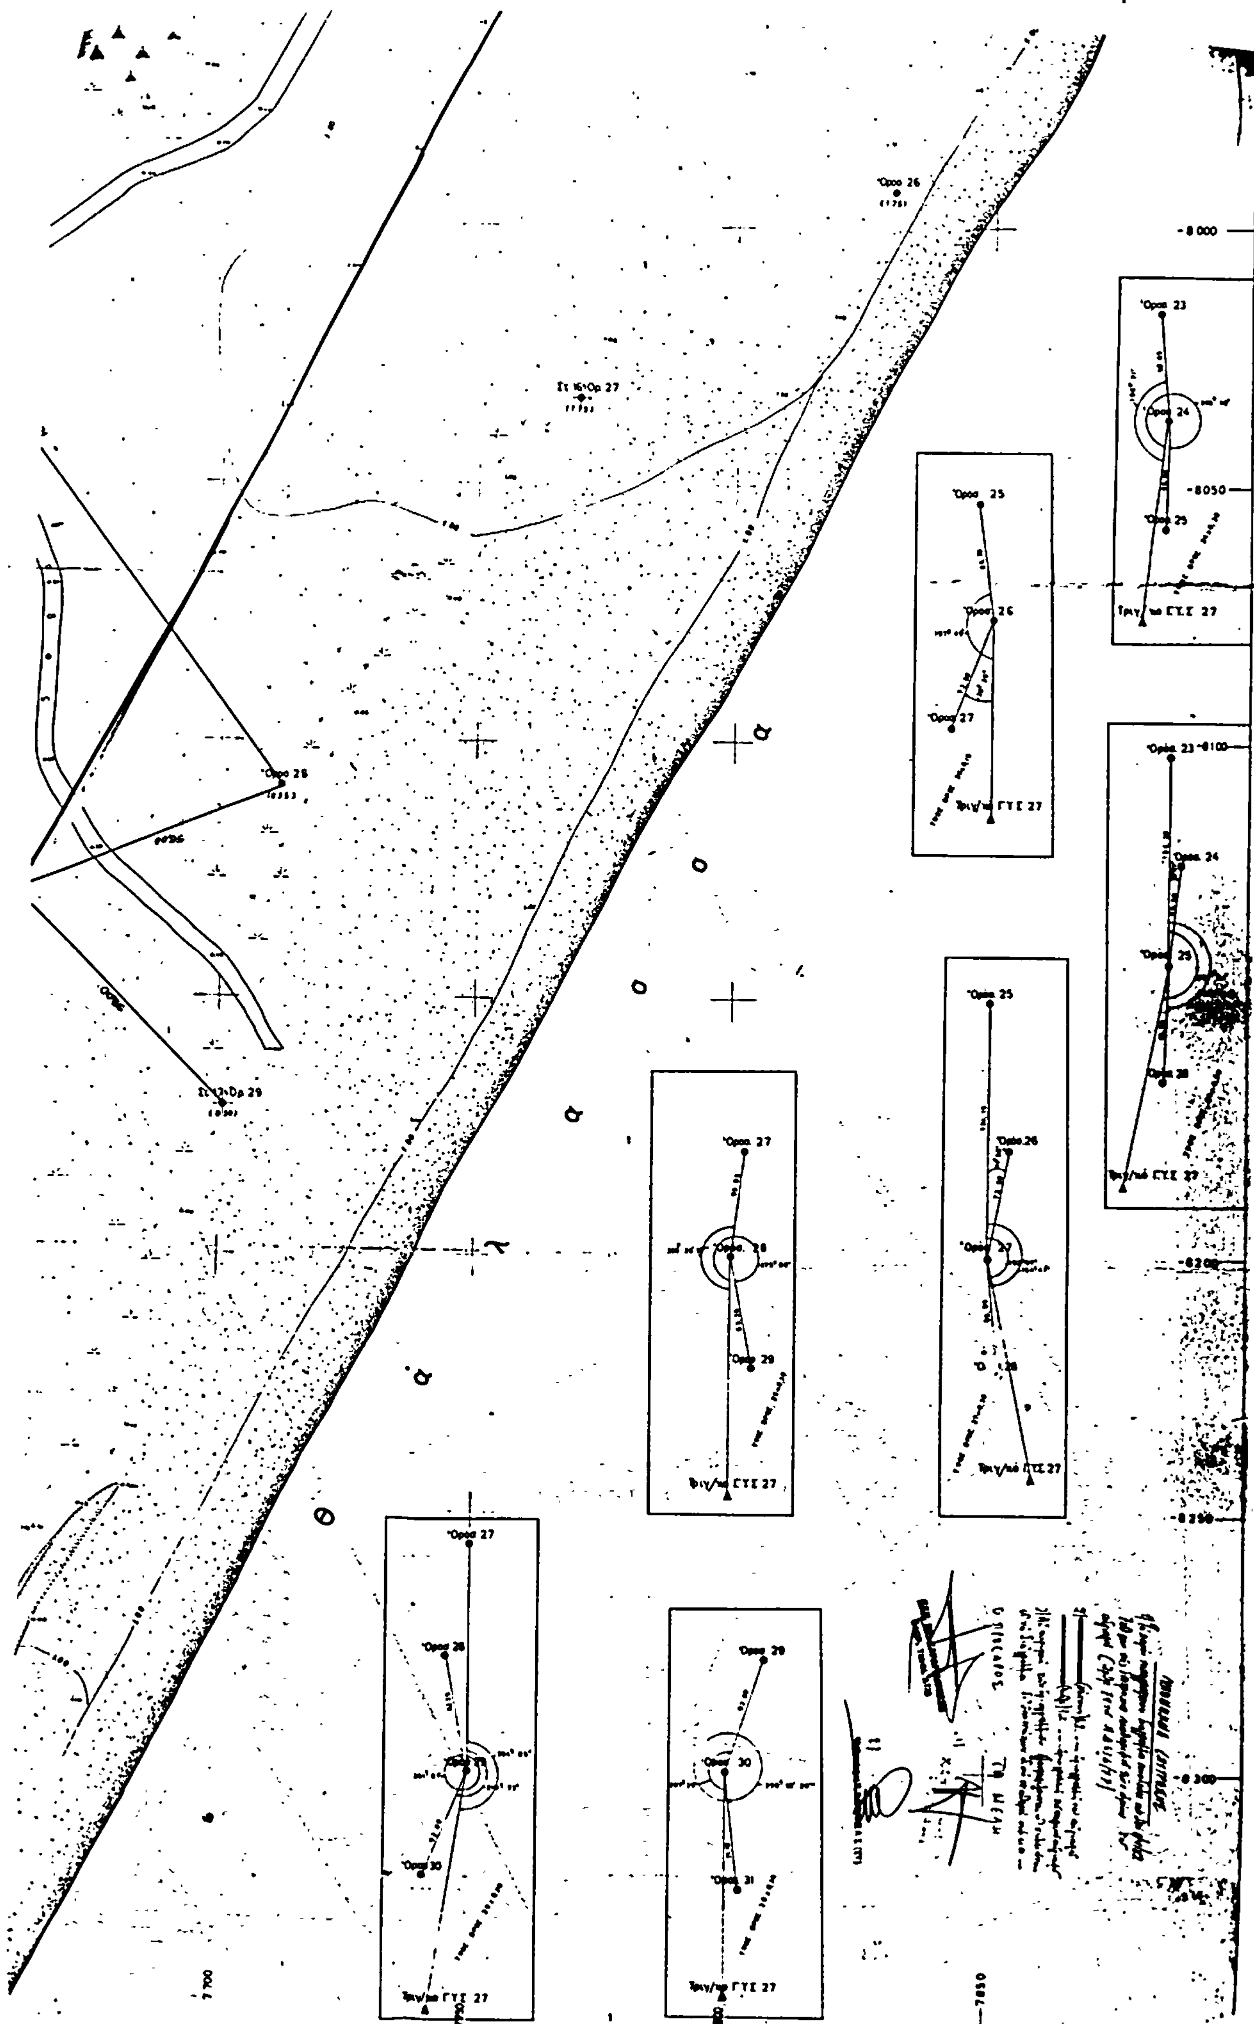
ΕΘΕΩΡΗΘΗ	ΕΘΕΩΡΗΘΗ	Ἀθῆναι ΙΑΝΟΥΑΡΙΟΣ 1982		Ἀθῆναι 21 12 1981
Ἀθῆναι 25-1-82	Ἀθῆναι 25-1-82	Οἱ συντάξαντες		Ἡ Σχεδιάστρια
Ὁ Διευθυντὴς	Ὁ Προϊστάμενος			
Γ. ΚΟΚΚΑΣ Πολ. μηχ. ἐπὶ 2ω	ΓΡ. ΞΗΡΟΓΙΑΝΝΗΣ Τοπ. μηχ. ἐπὶ 2ω	Ι. ΣΙΝΑΝΟΓΛΟΥ Τοπ. μηχανικός	Π. ΜΑΝΤΟΥΒΑΛΟΣ Ἐργοδηγός	Μ. ΚΑΤΣΟΥΔΑ Σχεδιάστρια



Όροσημο	Χ	Ψ	Υψομ. όροσημ.	Ύψος
24	7894,30	-7878,80	1,75	0,20
25 (Σ 16)	7862,10	-7935,80	1,90	0,30
26	7830,50	-7993,10	1,75	0,15
27 (Σ 16)	7768,40	-8032,95	1,75	0,30
28	7711,70	-8108,60	0,35	0,30
29 (Σ 17)	7700,60	-8170,95	0,50	0,20
30	7648,00	-8246,30	0,70	0,30




8000
8050
8100
8150
8200
8250
8300
7300
7350


Όρος 26
Στ.16 Όρ.27
Όρος 28
Στ.12 Όρ.29
Όρος 23
Όρος 24
Όρος 25
Τριγ/κό ΓΥΣ 27
Όρος 26
Όρος 27
Όρος 28
Όρος 29
Όρος 30
Όρος 31
8 000
8050
8100
8200
8250
8300
7 700
7850

Π4

ΔΙΑΤΑΞΗ ΠΙΝΑΚΙΔΩΝ

Π1

Π2

Π3

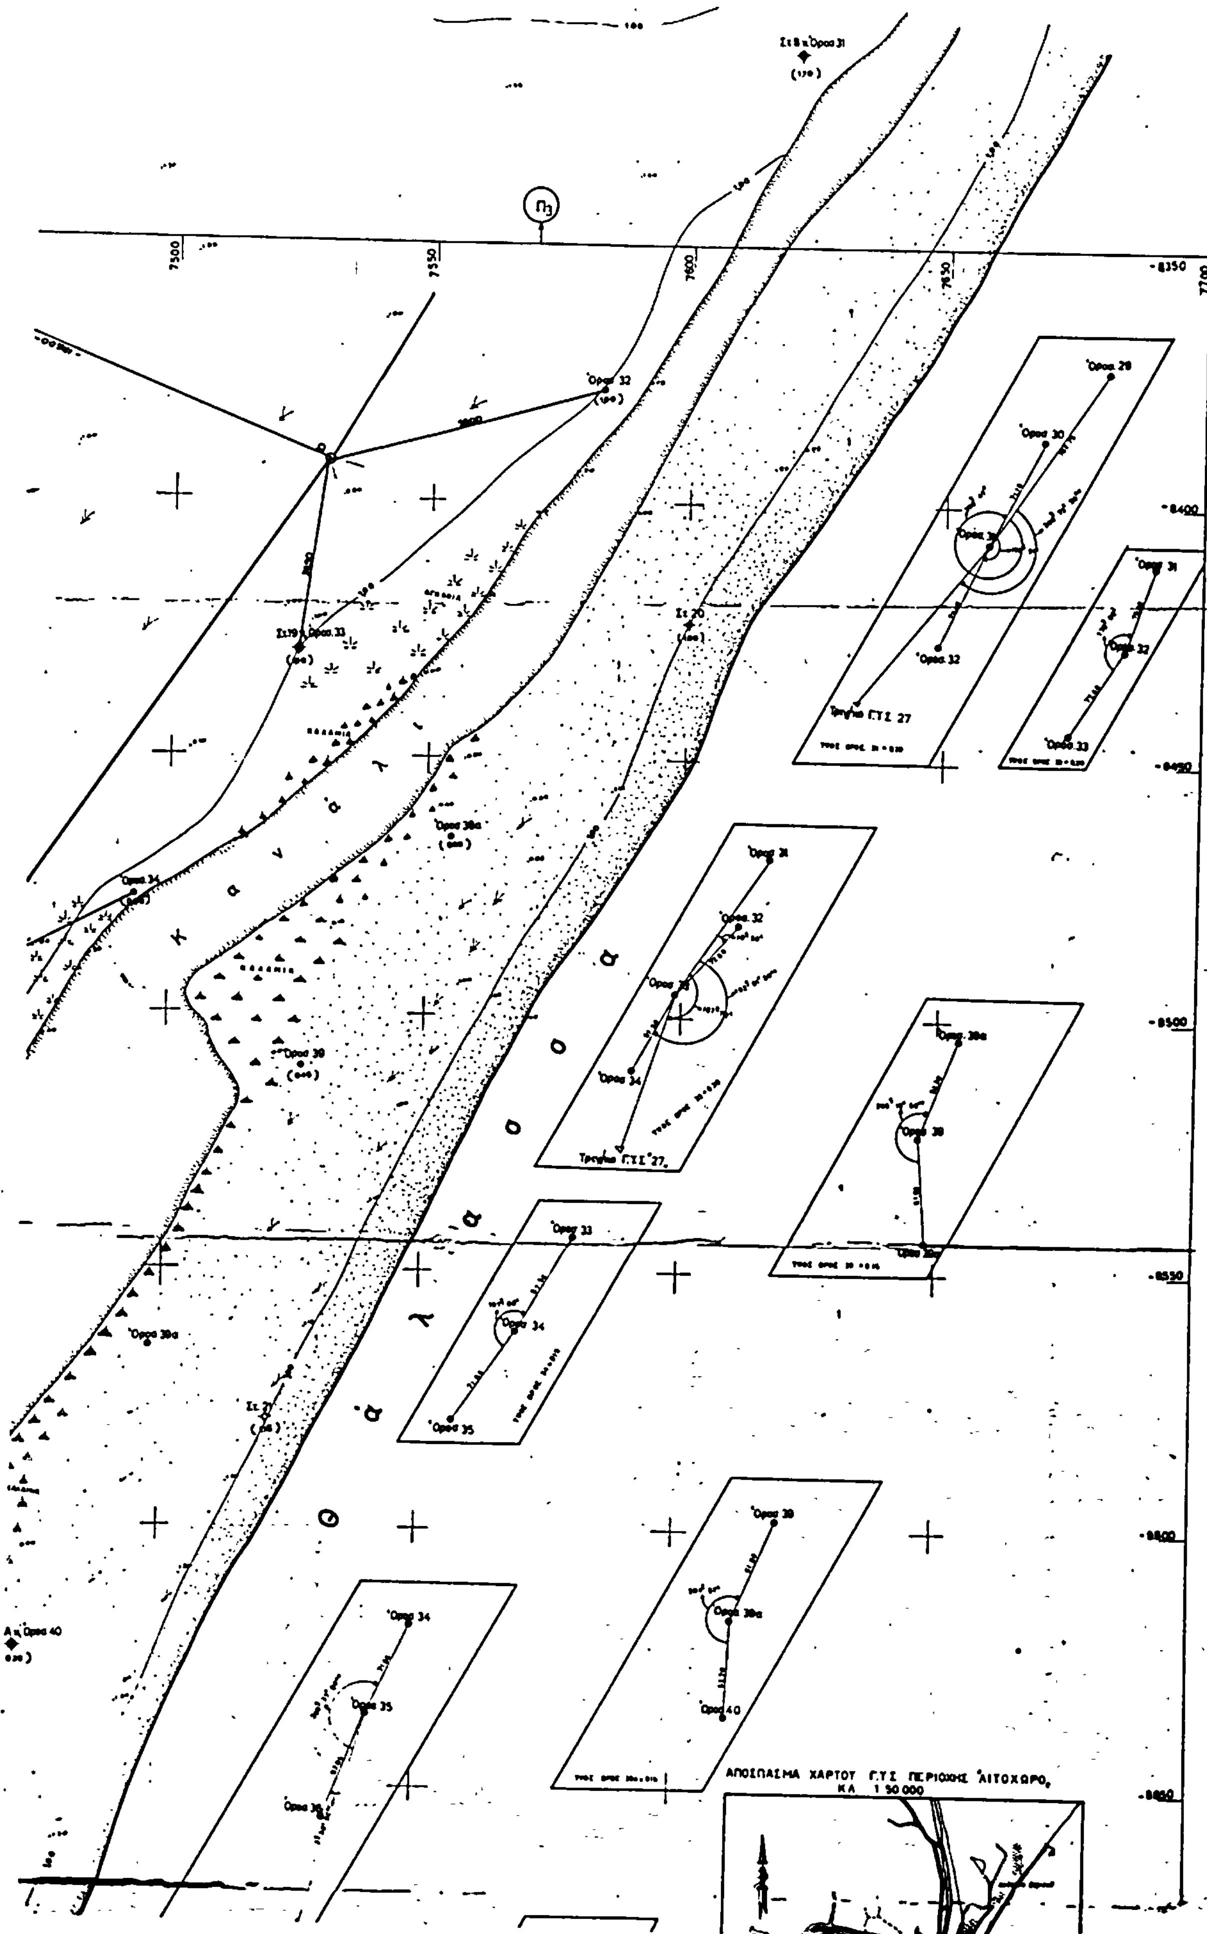
Π4

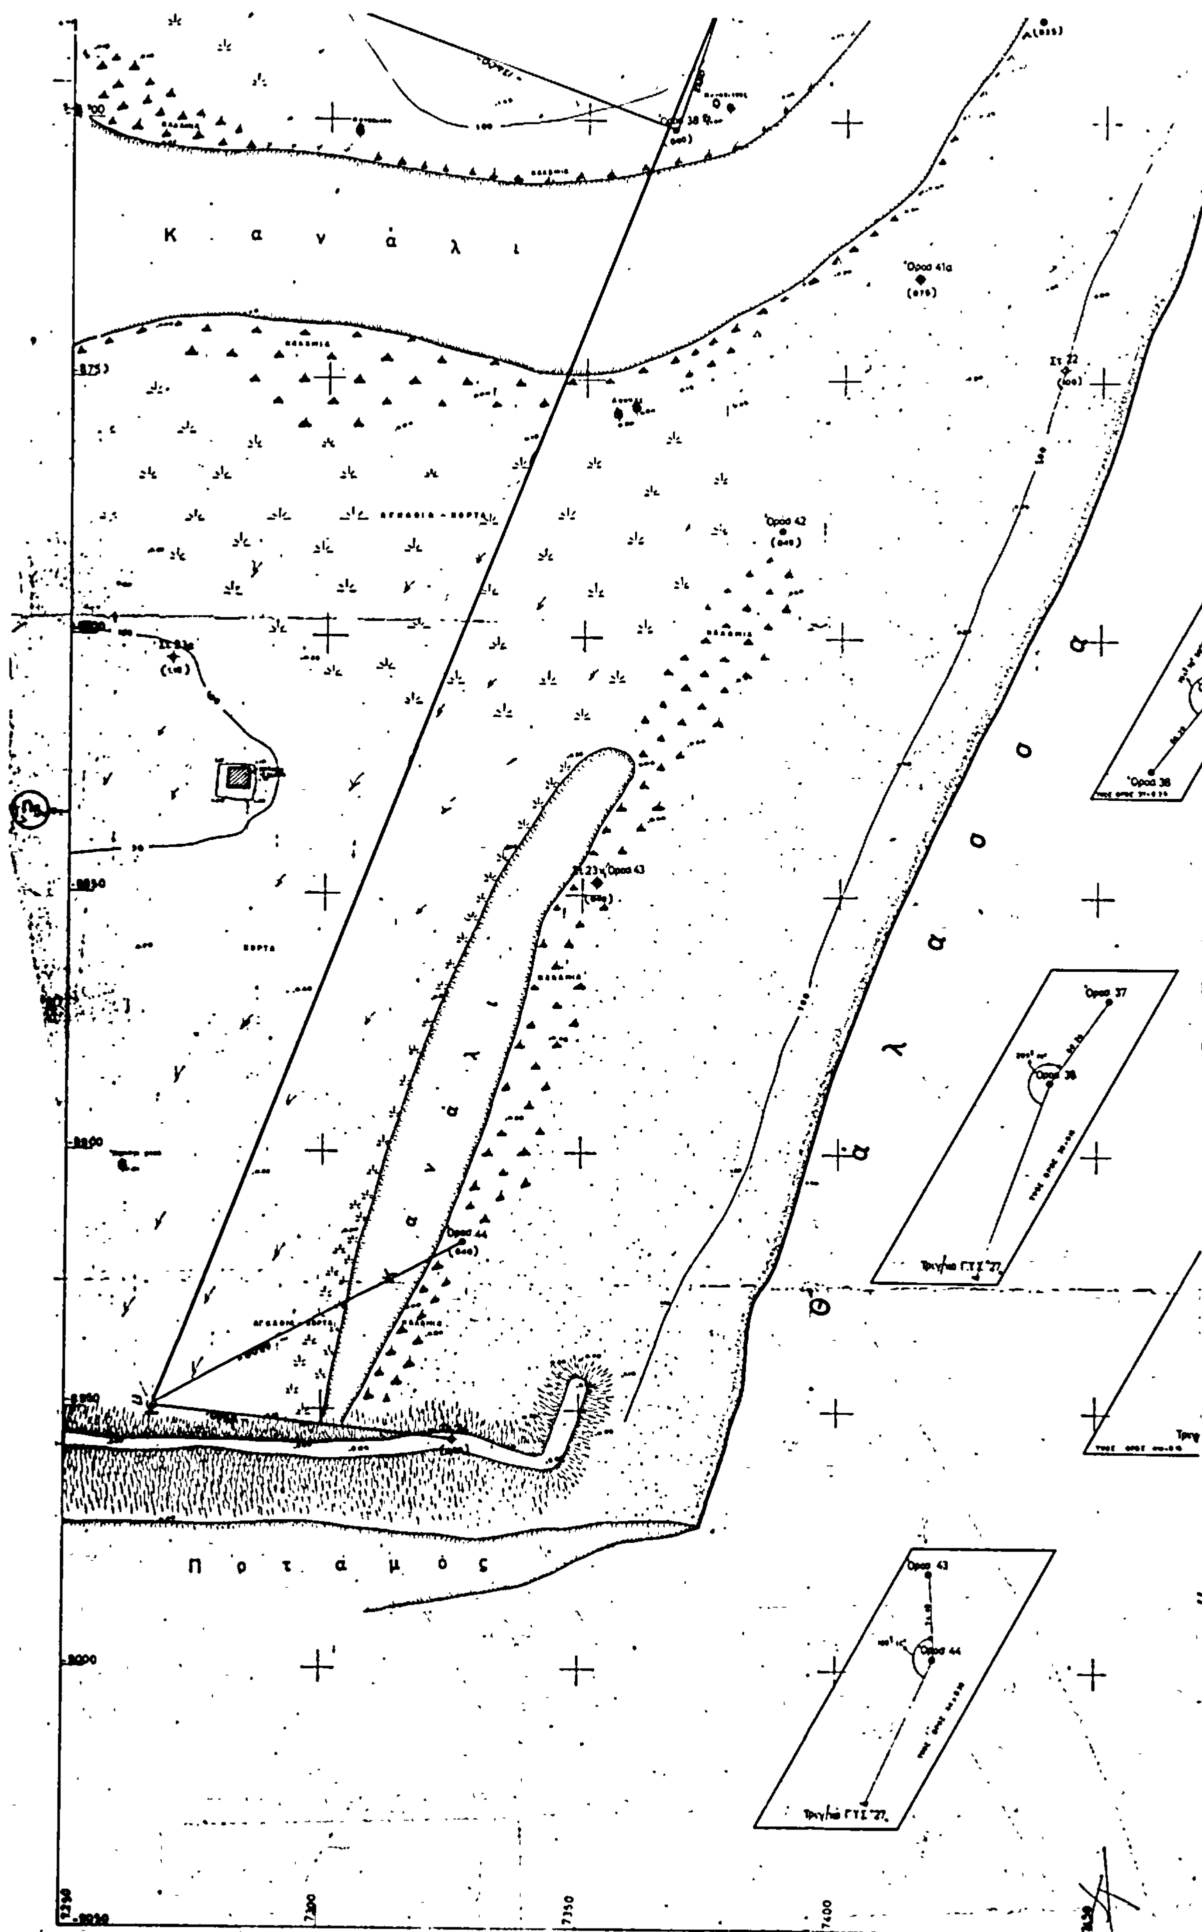
7350

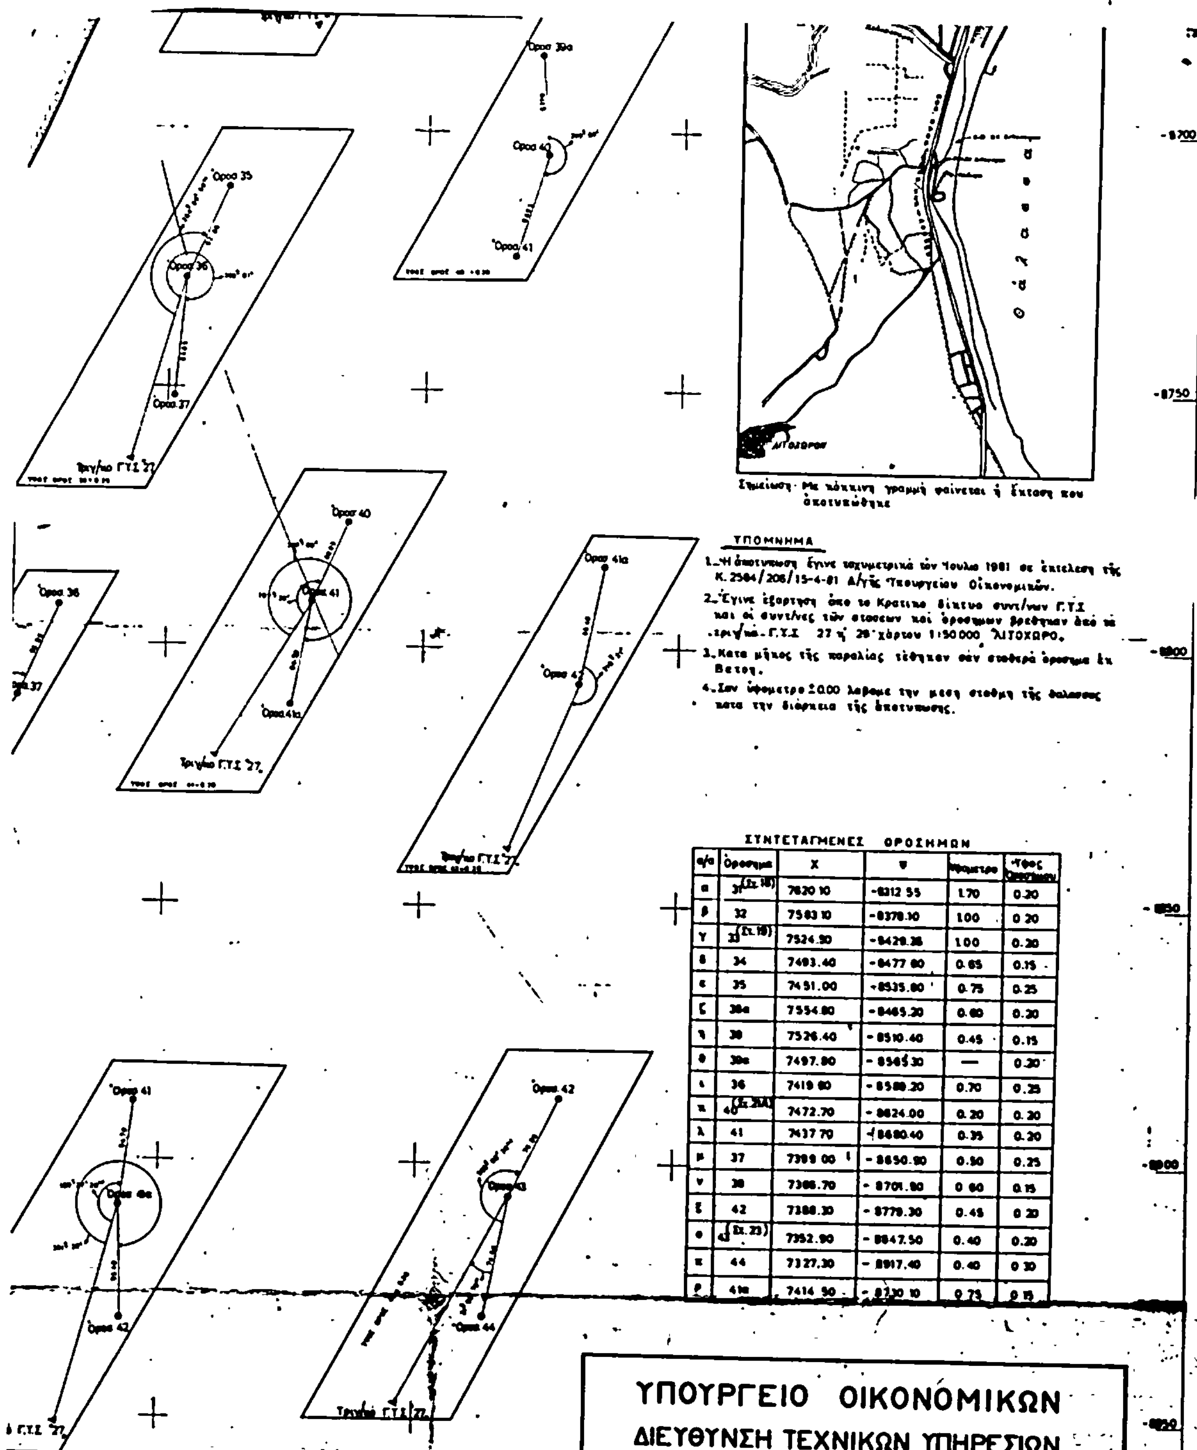
7400

7450

Αὐθαίρετος Κάτοχος
ΚΙΤΡΙΩΤΗΣ


Π3
7500
7550
7600
7650
7700
8350
8400
8450
8500
8550
8600
8650
κανάλι
θάλασσα
Όρος 32
Όρος 31
Όρος 30
Όρος 29
Όρος 33
Όρος 34
Όρος 35
Όρος 38
Όρος 38α
Όρος 39
Όρος 40
Τριγ/κο Γ.Υ.Σ. 27
ΑΠΟΣΠΑΣΜΑ ΧΑΡΤΟΥ Γ.Υ.Σ. ΠΕΡΙΟΧΗΣ ΛΙΤΟΧΩΡΟ,
Κ.Λ. 1:50 000


Κ α ν ά λ ι
Όρος 41α
Όρος 42
Όρος 43
Όρος 44
Όρος 38
Όρος 37
Κ α ν ά λ ι
Θ ά λ α σ σ α
Π ο τ α μ ό ς
7200
7250
7400



ΣΥΝΤΕΤΑΓΜΕΝΕΣ ΟΡΟΣΗΜΩΝ

α/α	Όροσημα	Χ	Ψ	Ύψομετρο	Ύψος Όροσημου
α	31 (Σχ. 18)	7620 10	-8312 55	1.70	0.20
β	32	7583 10	-8378.10	1.00	0 20
γ	33 (Σχ. 18)	7524.90	-8428.28	1.00	0.20
δ	34	7493.40	-8477 80	0.65	0.15
ε	35	7451.00	-8535.80	0.75	0.25
ζ	38α	7554.80	-8465.20	0.60	0.20
η	39	7526.40	-8510.40	0.45	0.15
θ	39α	7497.80	-8565.30	—	0.20
ι	36	7419 80	-8580.20	0.70	0.25
κ	40 (Σχ. 21Α)	7472.70	-8624.00	0.20	0.20
λ	41	7437 70	-8680.40	0.35	0.20
μ	37	7399 00	-8650.90	0.50	0.25
ν	38	7306.70	-8701.80	0 60	0.15
ξ	42	7388.30	-8779.30	0.45	0 20
ο	43 (Σχ. 23)	7352.90	-8847.50	0.40	0.20
π	44	7327.30	-8917.40	0.40	0 30
ρ	41α	7414 90	-8730 10	0 73	0 15

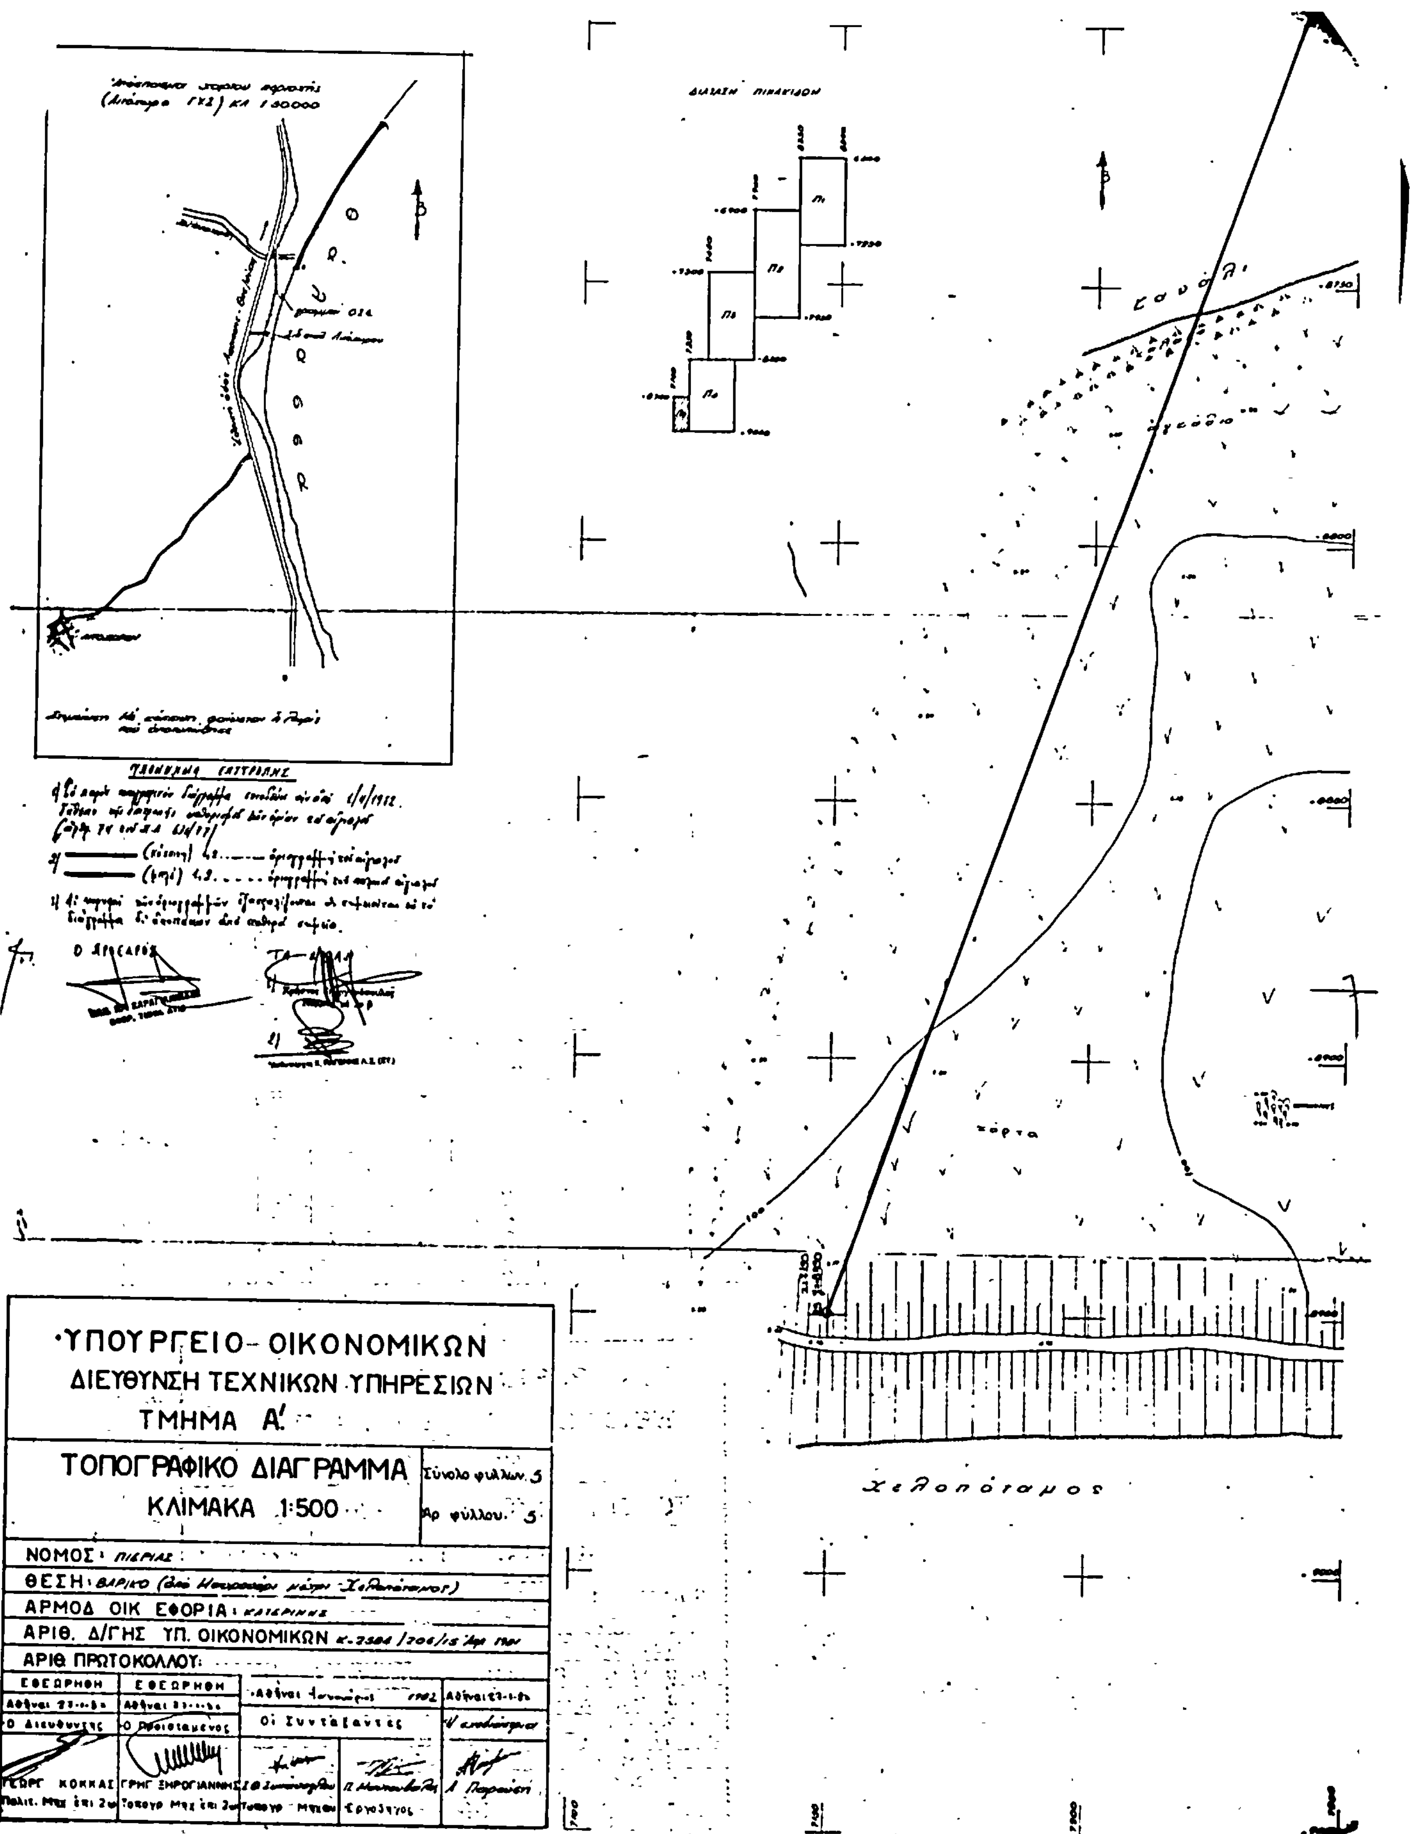
ΥΠΟΥΡΓΕΙΟ ΟΙΚΟΝΟΜΙΚΩΝ
ΔΙΕΥΘΥΝΣΗ ΤΕΧΝΙΚΩΝ ΥΠΗΡΕΣΙΩΝ
ΤΜΗΜΑ Α'

ΤΟΠΟΓΡΑΦΙΚΟ ΔΙΑΓΡΑΜΜΑ
ΚΛΙΜΑΚΑ 1:500

Σύνολο φύλλων: 5
Άρ. φύλλου: 4

ΝΟΜΟΣ: ΠΙΕΡΙΑΣ
ΘΕΣΗ: ΒΑΡΙΚΟΥ ΛΙΤΟΧΩΡΟΥ ΑΠΟ ΜΑΥΡΟΝΕΡΙ ΜΕΧΡΙ ΞΕΡΟΠΟΤΑΜΟ
ΑΡΜΟΔ. ΟΙΚ. ΕΦΟΡΙΑ: ΚΑΤΕΡΙΝΗΣ
ΑΡΙΘ. Δ/ΓΗΣ ΥΠ. ΟΙΚΟΝΟΜΙΚΩΝ: Κ. 2584/206/15-4-81
ΑΡΙΘ. ΠΡΩΤΟΚΟΛΛΟΥ

ΕΘΕΩΡΗΘΗ	ΕΘΕΩΡΗΘΗ	Άθηναι ΙΑΝΟΥΑΡΙΟΣ 1982		Άθηναι 15-1-82
Άθηναι 29-1-82	Άθηναι 29-1-82			
Ό Διευθυντής	Ό Προϊστάμενος	Οί Συντάξαντες		Η Σχεδιάστρια
Γ. ΚΟΚΚΑΣ ΠΟΛ. ΜΗΧ. ἐπὶ 2β	ΓΡ. ΞΗΡΟΓΙΑΝΝΗΣ ΤΟΠ. ΜΗΧ. ἐπὶ 2β	Σ. ΣΙΝΑΝΟΓΛΟΥ ΤΟΠ. ΜΗΧ/ΚΟΣ	Π. ΜΑΝΤΟΥΒΑΛΟΣ ΕΡΓΟΔΗΓΟΣ	Α. ΚΑΓΚΑΡΑΚΗ


ΥΠΟΥΡΓΕΙΟ ΟΙΚΟΝΟΜΙΚΩΝ
ΔΙΕΥΘΥΝΣΗ ΤΕΧΝΙΚΩΝ ΥΠΗΡΕΣΙΩΝ
ΤΜΗΜΑ Α'
ΤΟΠΟΓΡΑΦΙΚΟ ΔΙΑΓΡΑΜΜΑ
ΚΛΙΜΑΚΑ 1:500
Σύνολο φύλλων 5
Αρ. φύλλου 5
ΝΟΜΟΣ: ΠΙΕΡΙΑΣ
ΘΕΣΗ:
ΑΡΜΟΔ. ΟΙΚ. ΕΦΟΡΙΑ: ΚΑΤΕΡΙΝΗΣ
ΑΡΙΘ. Δ/ΓΗΣ ΥΠ. ΟΙΚΟΝΟΜΙΚΩΝ
ΑΡΙΘ. ΠΡΩΤΟΚΟΛΛΟΥ:
ΕΘΕΩΡΗΘΗ
ΕΘΕΩΡΗΘΗ
Ο Διευθυντής
Ο Προϊστάμενος
Οι Συντάξαντες
ΓΕΩΡΓ. ΚΟΚΚΑΣ
ΓΡΗΓ. ΞΗΡΟΓΙΑΝΝΗΣ
Εργοδηγός
Χελοπόταμος
χόρτα
Ο ΑΡΧΑΙΟΣ